



PROVINCIA DI ORISTANO

REGIONE AUTONOMA DELLA SARDEGNA
Settore Viabilità
Servizio Manutenzioni e Gestione del Patrimonio Stradale
VIA ENRICO CARBONI - 09170 ORISTANO - TEL: 0783 7931 - FAX: 0783 793320

LAVORI DI MANUTENZIONE STRAORDINARIA DELLE SS.PP. nn. 1, 47 e 35

PROGETTO ESECUTIVO

STUDIO TECNICO DI INGEGNERIA
Dott. Ing. Giuliano Cherchi
Via Sant'Alfonso n. 8/b - 09026 SAN SPERATE (SU)

AEROFOTOGRAMMETRICA
STRADA PROVINCIALE n. 1
TRATTI DI INTERVENTO

TAVOLA

1.1.d

DATA
SETTEMBRE 2024


SCALA
1:10'000

PROGETTISTA
Ing. Giuliano Cherchi



DIRIGENTE
Ing. Giuseppe Pinna

RESPONSABILE DEL PROCEDIMENTO
Arch. Junior Fabrizio Pibi

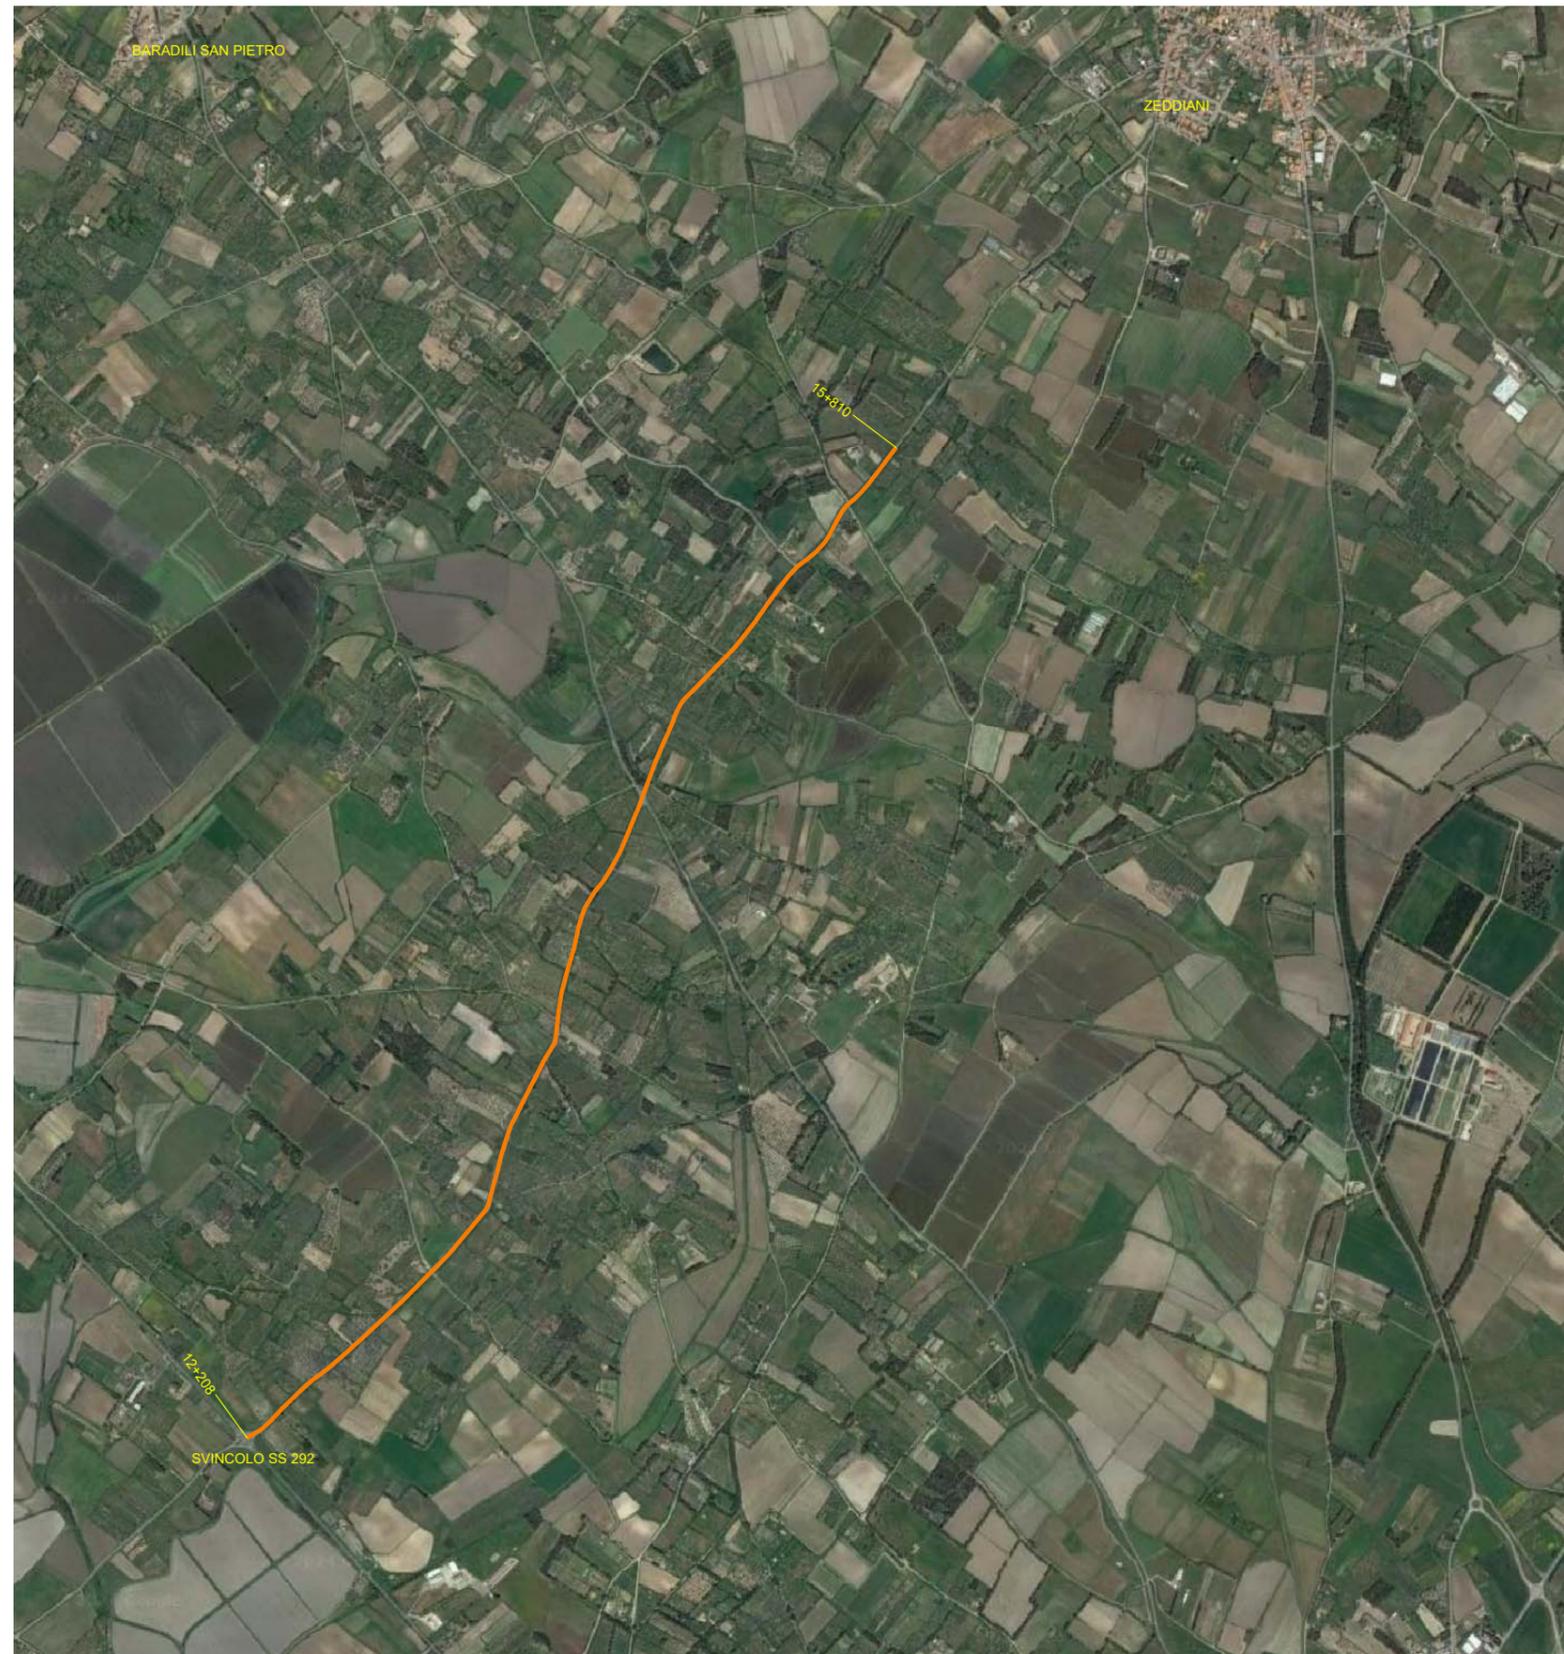

— TRATTI INTERESSATI DAGLI INTERVENTI