LAVORAZIONI PREVISTE

INTERVENTO TIPO A:
(ROTONDA e RAMPA)

1. Fresatura del manto bituminoso esistente per uno spessore medio di 3 cm;
2. Stesa di nuovo manto d'usura (tappeto) per uno spessore medio di 3 cm;
3. Ripristino segnaletica orizzontale.

SUPERFICIE DI INTERVENTO TIPO A: 1'873 mq

INTERVENTO TIPO B:
(ROTONDA e RAMPA)

1. Stesa di nuovo manto d'usura (tappeto) per uno spessore medio di 3 cm;
2. Ripristino segnaletica orizzontale.

SUPERFICIE DI INTERVENTO TIPO B: Inserita nella Tav. 1.3.a

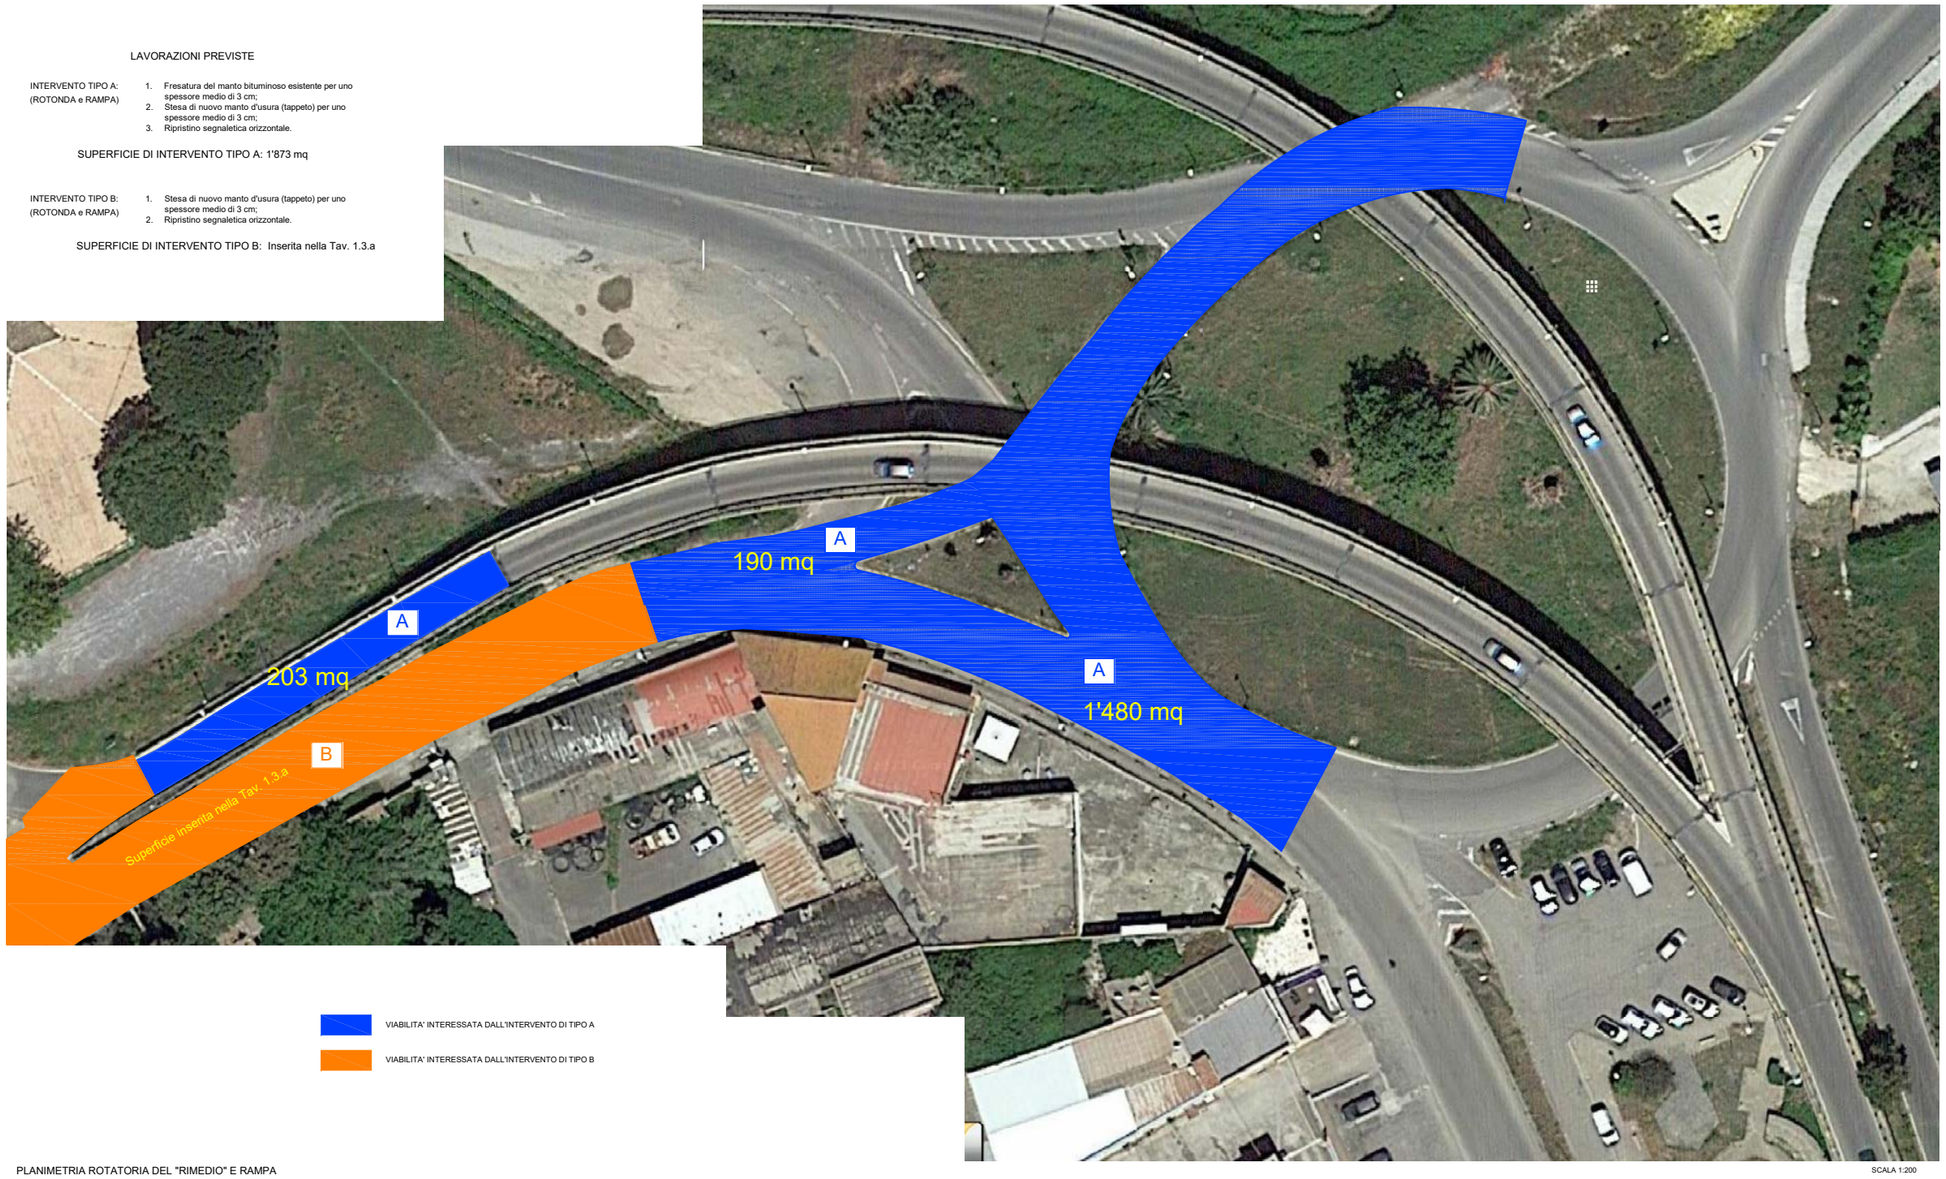

VIABILITA' INTERESSATA DALL'INTERVENTO DI TIPO A

VIABILITA' INTERESSATA DALL'INTERVENTO DI TIPO B

PLANIMETRIA ROTATORIA DEL "RIMEDIO" E RAMPA

SCALA 1:200

PROVINCIA DI ORISTANO
REGIONE AUTONOMA DELLA SARDEGNA
Settore Viabilità
Servizio Manutenzioni e Gestione del Patrimonio Stradale
VIA ENRICO CARBONI - 09170 ORISTANO - TEL: 0783 7931 - FAX: 0783 793320

LAVORI DI MANUTENZIONE STRAORDINARIA DELLE SS.PP. nn. 1, 47 e 35

PROGETTO ESECUTIVO

STUDIO TECNICO DI INGEGNERIA
Dott. Ing. Giuliano Cherchi
Via Sant'Alfonso n. 8/b - 09026 SAN SPERATE (SU)

PLANIMETRIA STRADA PROVINCIALE n. 1
ROTATORIA DEL "RIMEDIO" E RAMPA

TAVOLA 1.2.a

DATA: SETTEMBRE 2024

SCALA: 1:200

PROGETTISTA
Ing. Giuliano Cherchi

ORDINE INGEGNERI PROVINCIA CAGLIARI
N. 3982 Dott. Ing. Giuliano Cherchi

DIRIGENTE
Ing. Giuseppe Pinna

RESPONSABILE DEL PROCEDIMENTO
Arch. Junior Fabrizio Pibi