



PROVINCIA DI ORISTANO

REGIONE AUTONOMA DELLA SARDEGNA
Settore Viabilità
Servizio Manutenzioni e Gestione del Patrimonio Stradale
VIA ENRICO CARBONI - 09170 ORISTANO - TEL: 0783 7931 - FAX: 0783 793320

**LAVORI DI MANUTENZIONE STRAORDINARIA
DELLE SS.PP. nn. 1, 47 e 35**

PROGETTO ESECUTIVO

STUDIO TECNICO DI INGEGNERIA
Dott. Ing. Giuliano Cherchi
Via Sant'Alonso n. 8/b - 09024 SAN SPERATE (SU)

PLANIMETRIA STRADA PROVINCIALE n. 1
SEGNALETICA ORIZZONTALE
ROTATORIA DEL "RIMEDIO"

TAVOLA
1.2.b

DATA
SETTEMBRE 2024


SCALA
1:200

PROGETTISTA
Ing. Giuliano Cherchi



DIRIGENTE
Ing. Giuseppe Pinna

RESPONSABILE DEL PROCEDIMENTO
Arch. Junior Fabrizio PBI

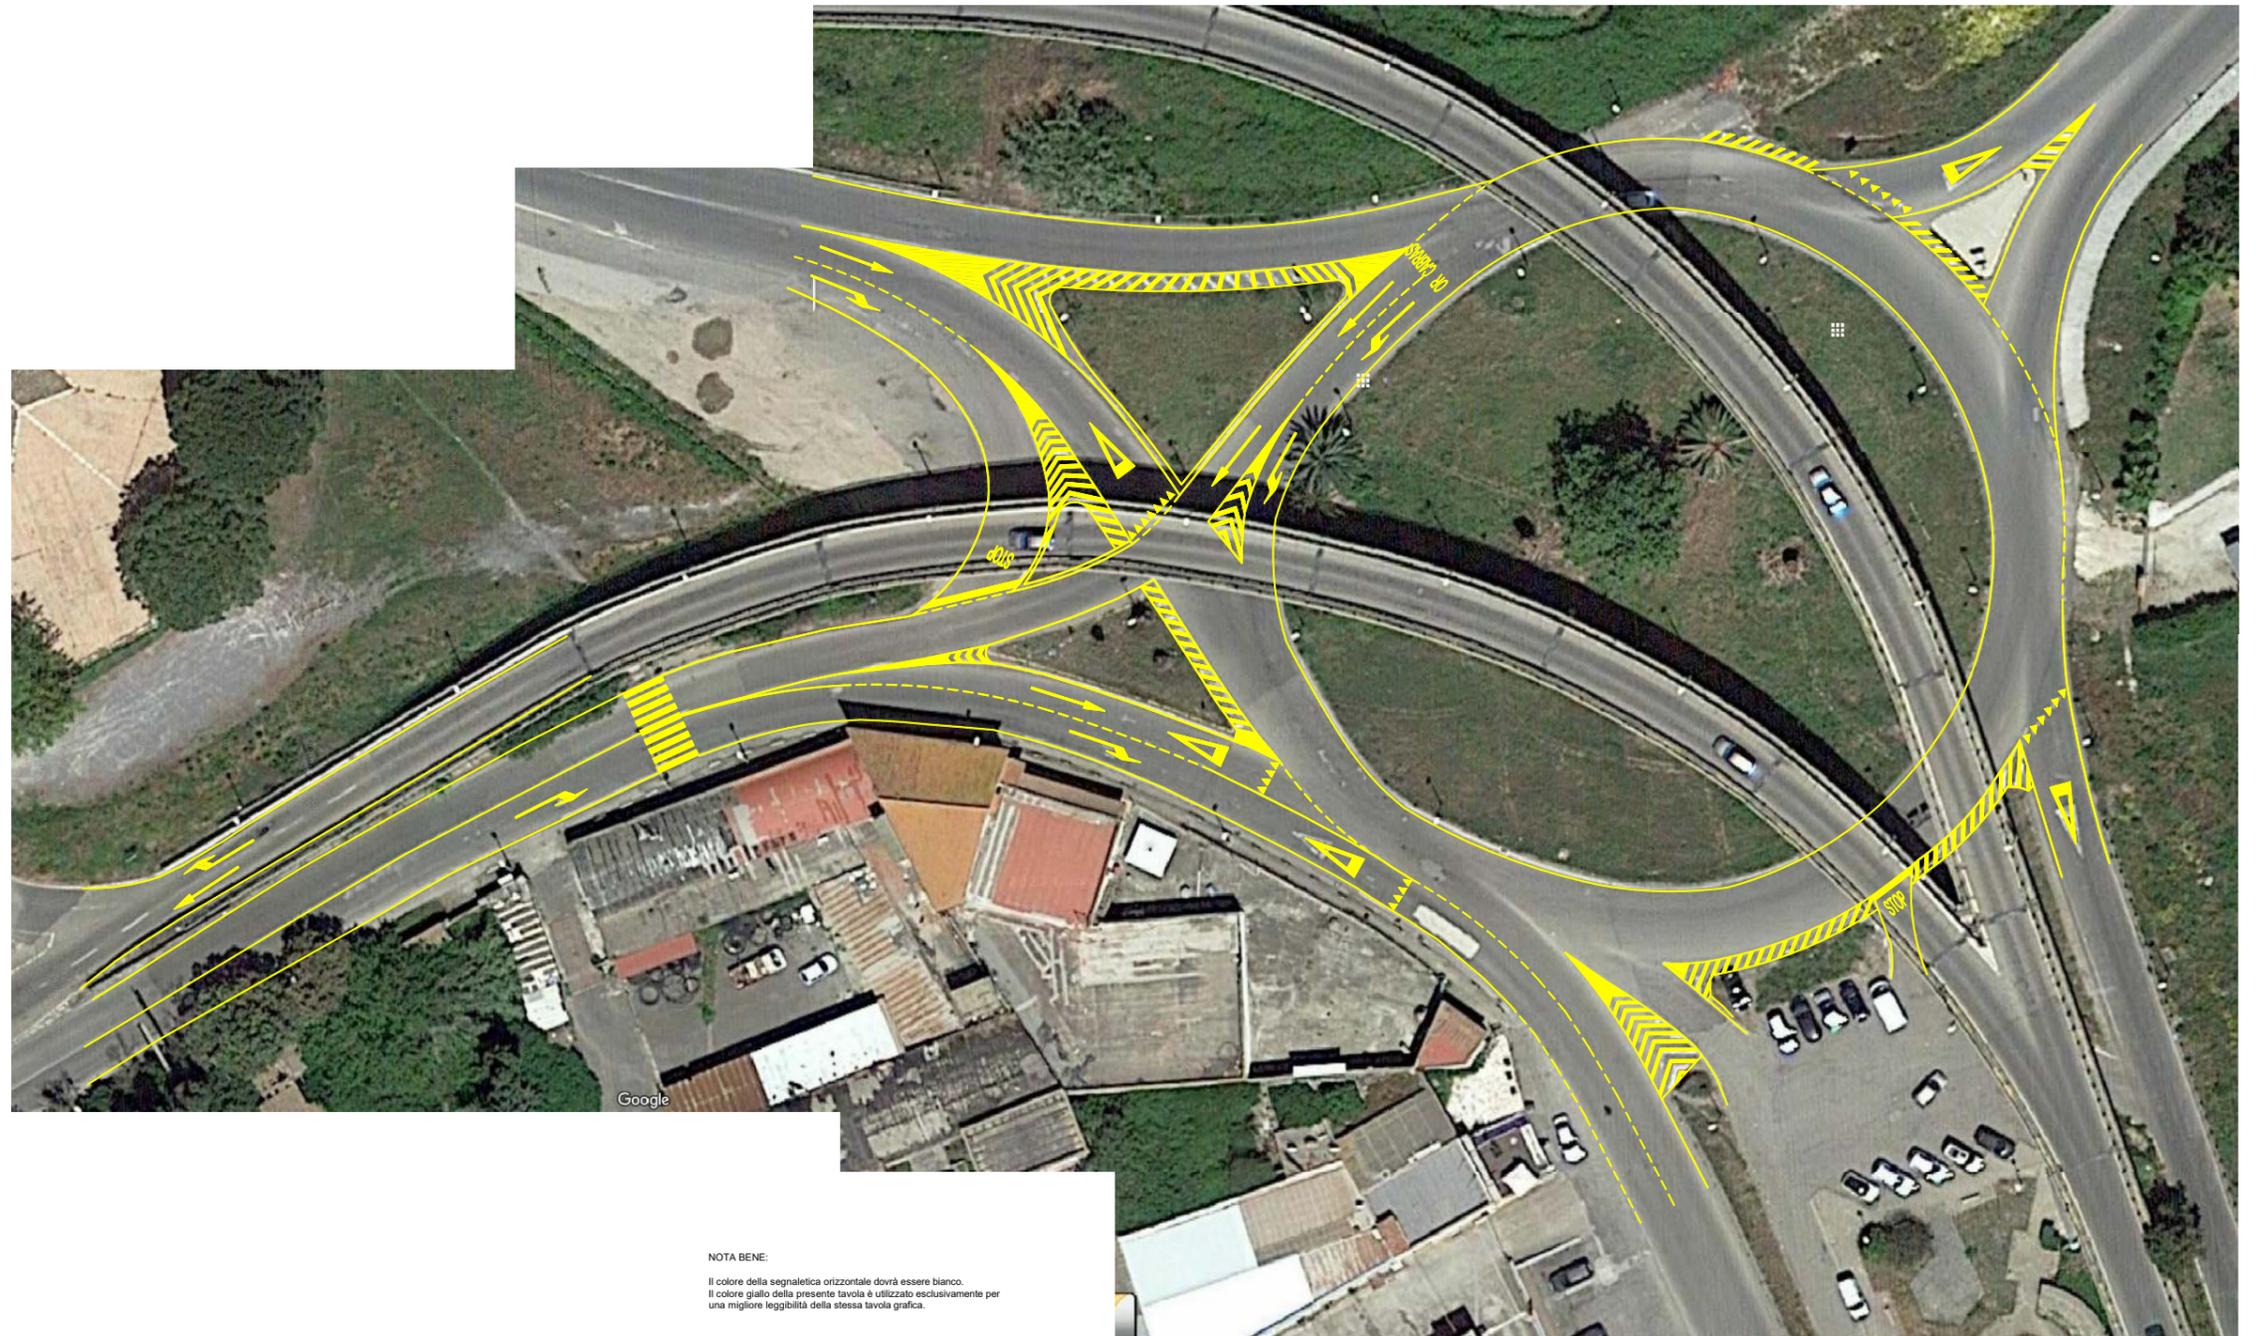

NOTA BENE:
Il colore della segnaletica orizzontale dovrà essere bianco.
Il colore giallo della presente tavola è utilizzato esclusivamente per una migliore leggibilità della stessa tavola grafica.

PLANIMETRIA SEGNALETICA ROTATORIA DEL "RIMEDIO"

SCALA 1:200