LAVORAZIONI PREVISTE

1. Fresatura del manto bituminoso esistente per uno spessore medio di 3 cm;
2. Stesa di nuovo manto d'usura (tappeto) per uno spessore medio di 3 cm;
3. Ripristino segnaletica orizzontale.

SUPERFICIE DI INTERVENTO TIPO A: Inserita nella Tav. 1.2.a

1. Stesa di nuovo manto d'usura (tappeto) per uno spessore medio di 3 cm;
2. Ripristino segnaletica orizzontale.

SUPERFICIE DI INTERVENTO TIPO B: 1'640 mq

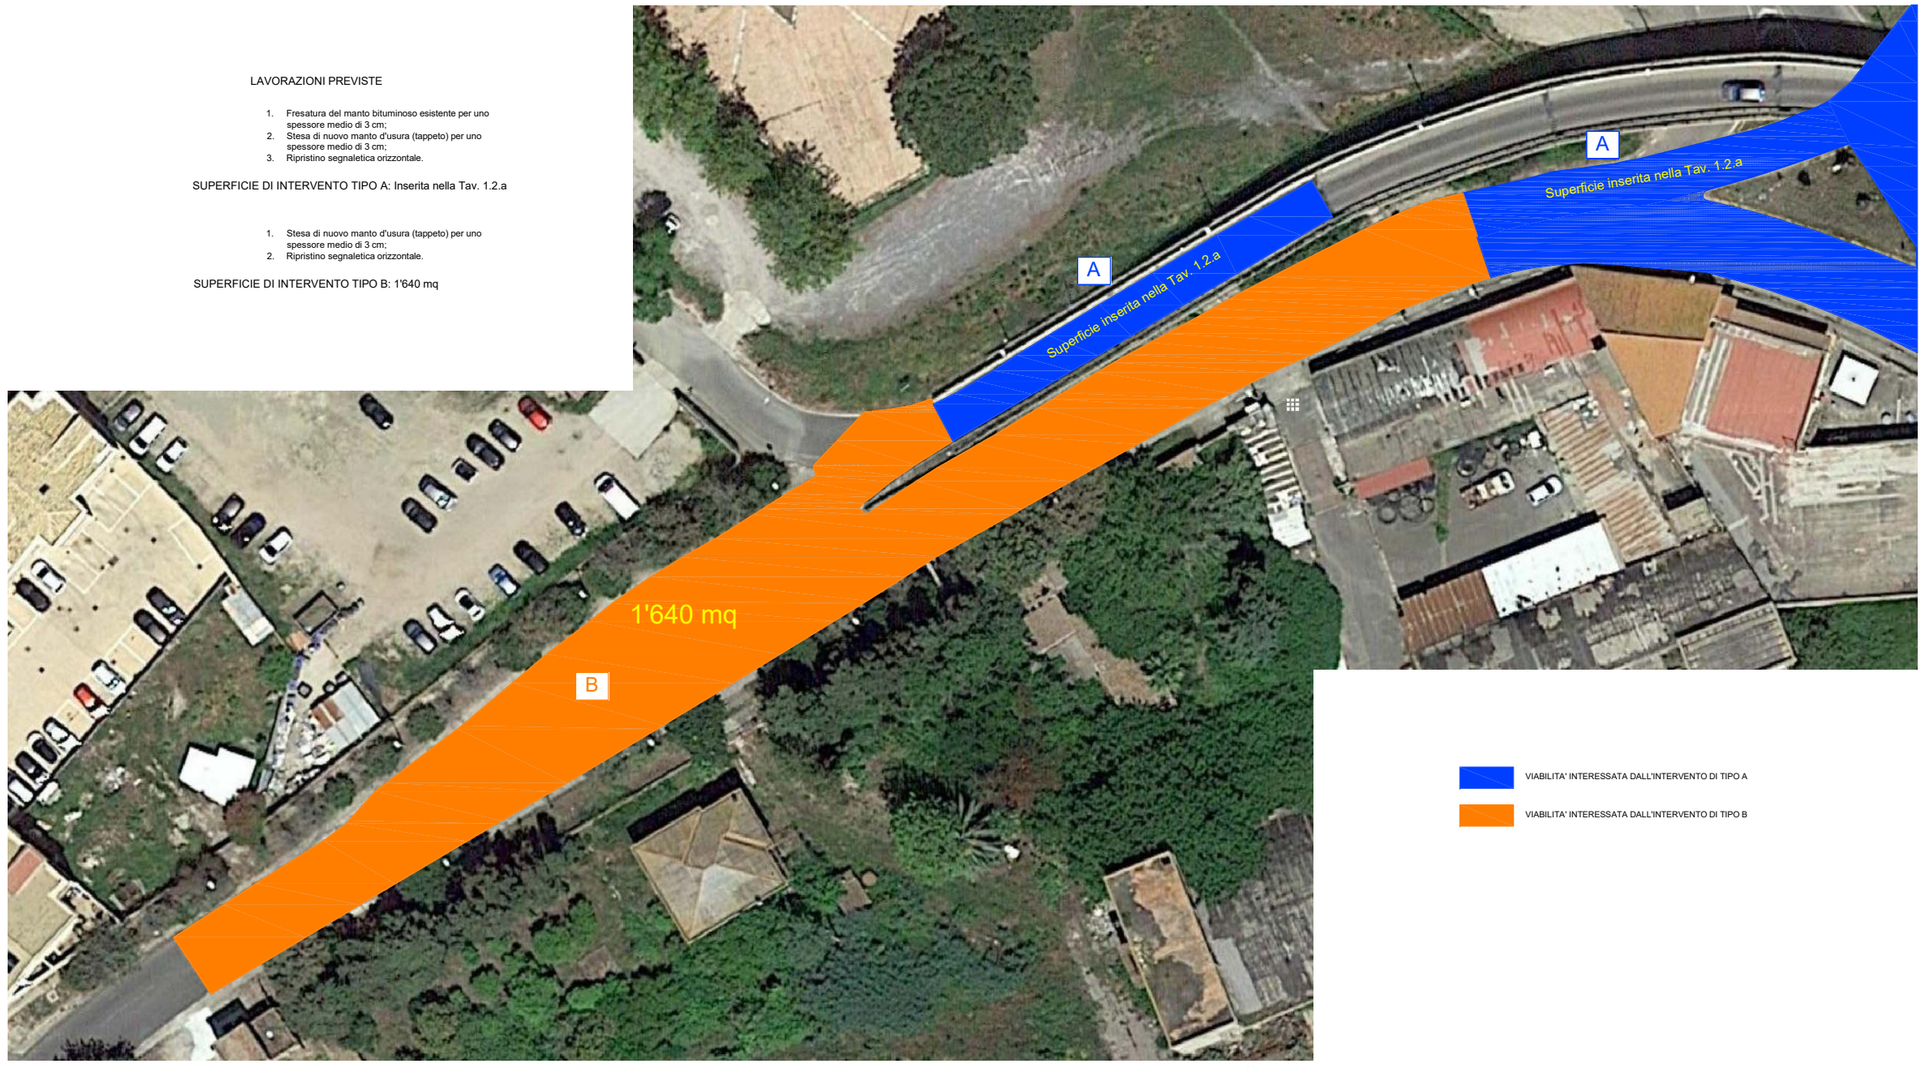

SCALA 1:200

VIABILITA' INTERESSATA DALL'INTERVENTO DI TIPO A

VIABILITA' INTERESSATA DALL'INTERVENTO DI TIPO B

PLANIMETRIA SP n. 1 da Km 0+000 a Km 0+194

PROVINCIA DI ORISTANO
REGIONE AUTONOMA DELLA SARDEGNA
Settore Viabilità
Servizio Manutenzioni e Gestione del Patrimonio Stradale
VIA ENRICO CARBONI - 09170 ORISTANO - TEL: 0783 7931 - FAX: 0783 793320

LAVORI DI MANUTENZIONE STRAORDINARIA DELLE SS.PP. nn. 1, 47 e 35

PROGETTO ESECUTIVO

STUDIO TECNICO DI INGEGNERIA
Dott. Ing. Giuliano Cherchi
Via Sant'Alfonso n. 8/b - 09026 SAN SPERATE (SU)

PLANIMETRIA STRADA PROVINCIALE n. 1
da Km 0+000 a Km 0+194

TAVOLA
1.3.a

DATA
SETTEMBRE 2024

SCALA
1:200

PROGETTISTA
Ing. Giuliano Cherchi

ORDINE INGEGNERI PROVINCIA CAGLIARI
N. 3382 Dott. Ing. Giuliano Cherchi

DIRIGENTE
Ing. Giuseppe Pinna

RESPONSABILE DEL PROCEDIMENTO
Arch. Junior Fabrizio Pibi