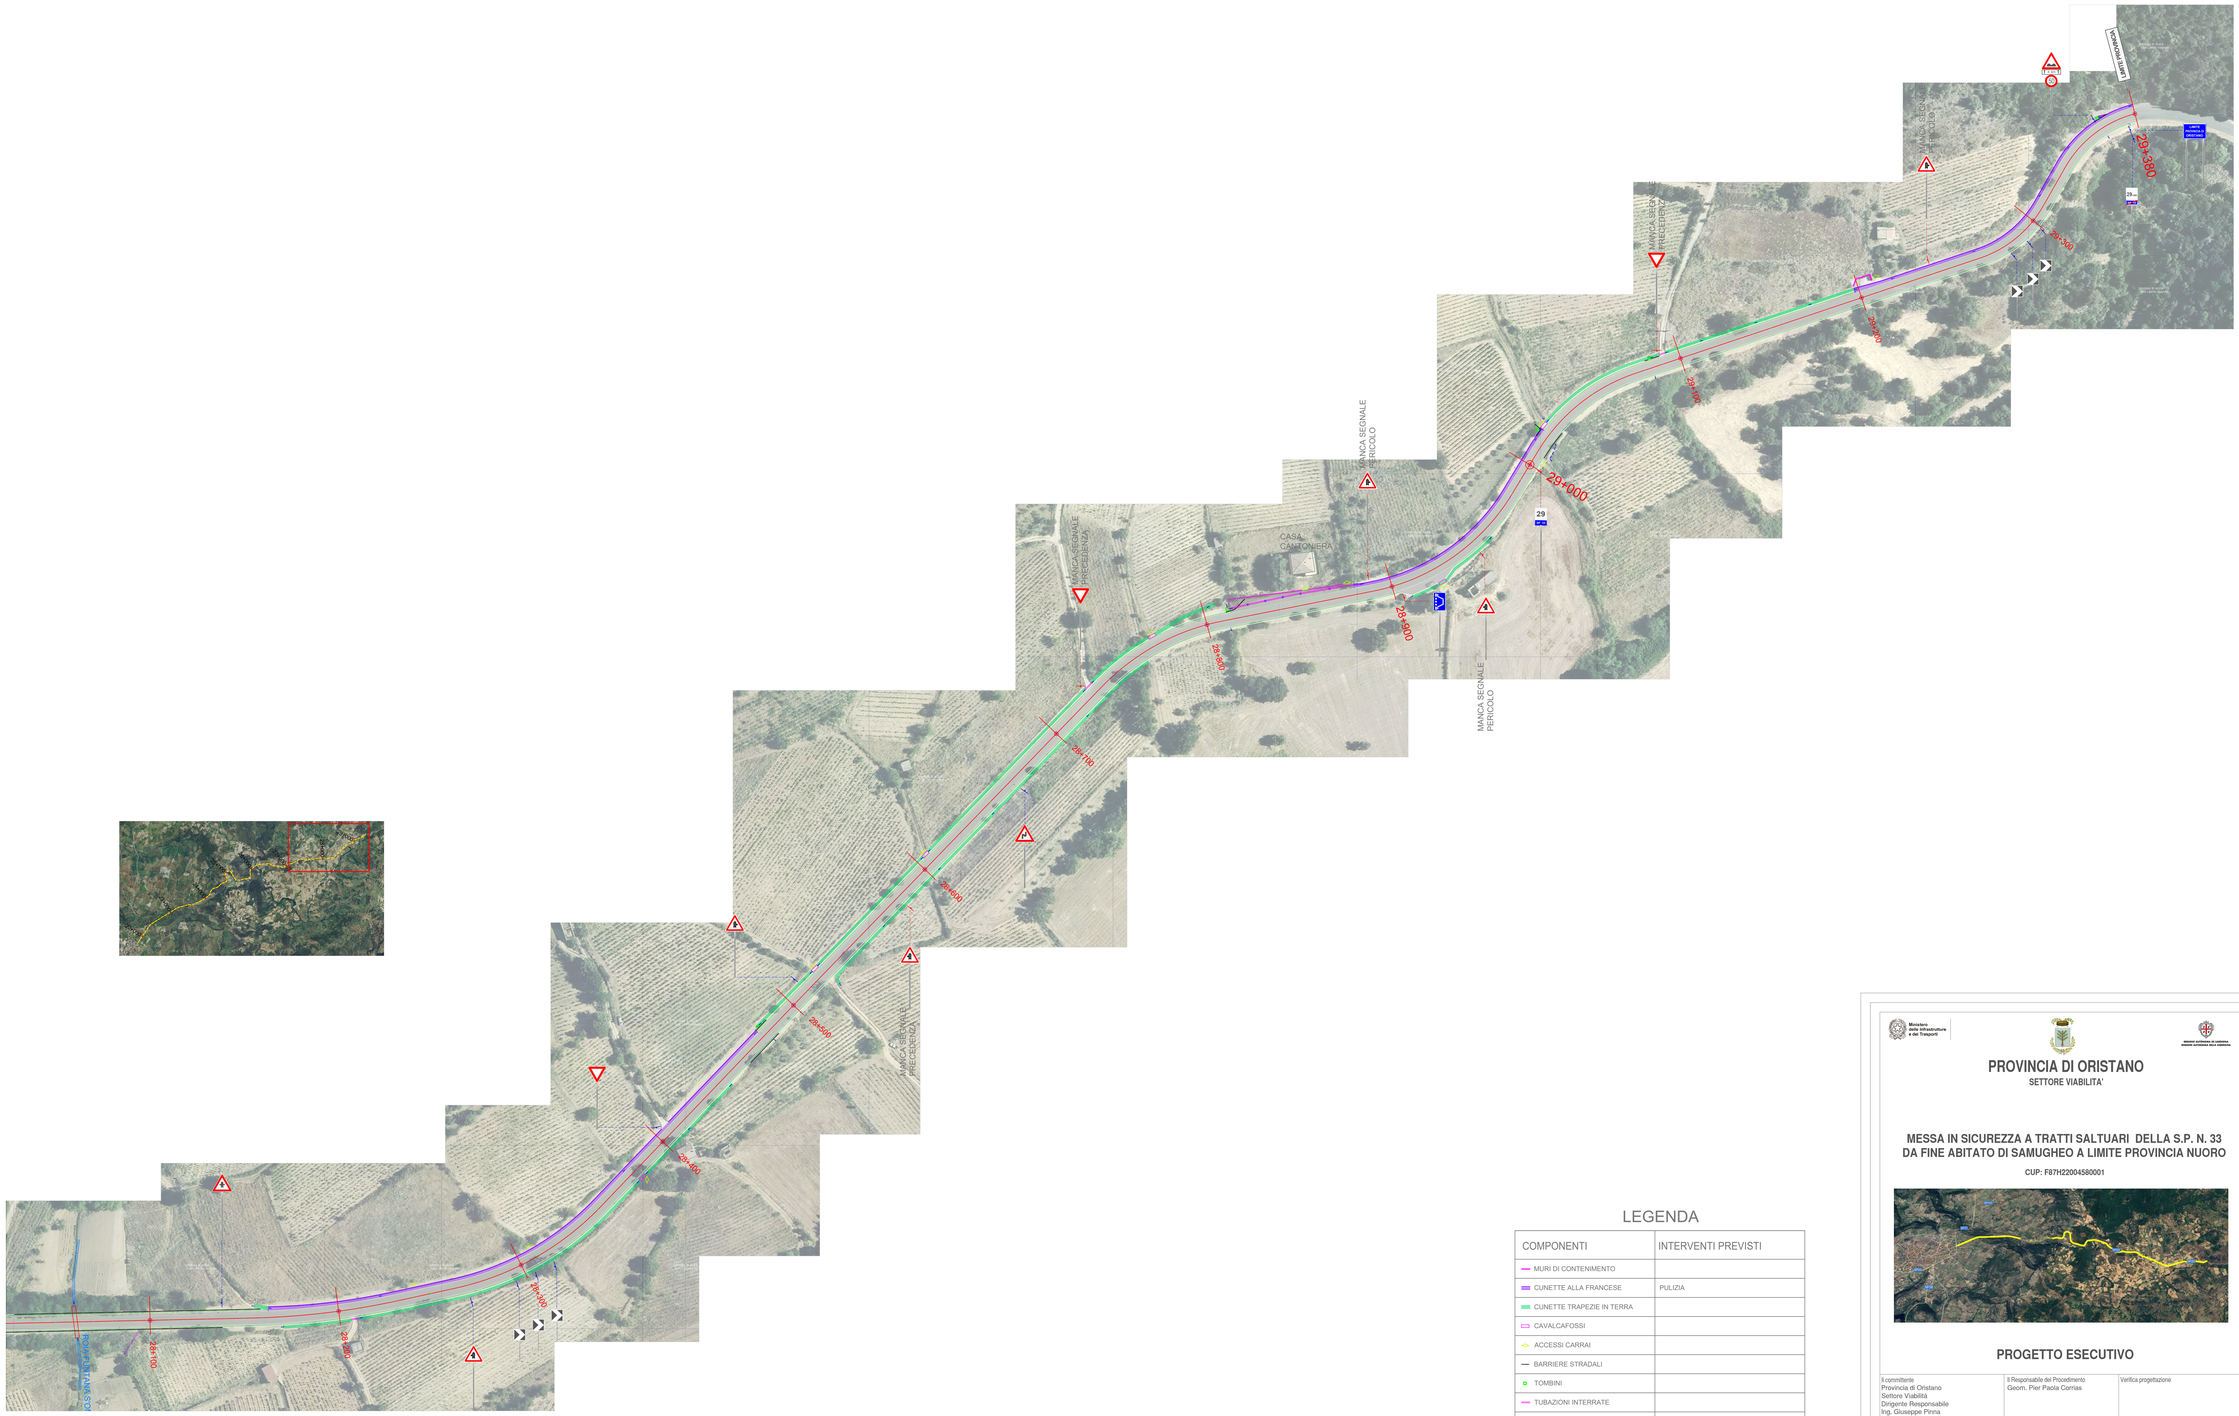

LEGENDA

COMPONENTI	INTERVENTI PREVISTI
MURI DI CONTENIMENTO	
CUNETTE ALLA FRANCESE	PULIZIA
CUNETTE TRAPEZIE IN TERRA	
CAVALCAFOSSI	
ACCESSI CARRAI	
BARRIERE STRADALI	
TOMBINI	
TUBAZIONI INTERRATE	
PONTI IN C.A. E IN C.A.P.	
BANCHINE IN TERRA	PULIZIA E RISAGOMATURA
ACQUE SUPERFICIALI	
PAVIMENTAZIONE	MANUT. PAVIMENTAZIONE NON PREVISTA SEGNALETICA ORIZZONTALE
SEGNALETICA ESISTENTE	EVENTUALE MANUTENZIONE
SEGNALETICA AGGIUNTIVA	NUOVA FORNITURA

Ministero delle Infrastrutture e dei Trasporti

Regione Autonoma della Sardegna

PROVINCIA DI ORISTANO

SETTORE VIABILITA'

MESSA IN SICUREZZA A TRATTI SALTUARI DELLA S.P. N. 33 DA FINE ABITATO DI SAMUGHEO A LIMITE PROVINCIA NUORO

CUP: F87H22004580001

PROGETTO ESECUTIVO

Il committente
Provincia di Oristano
Settore Viabilità
Dirigente Responsabile
Ing. Giuseppe Pinna

Il Responsabile del Procedimento
Geom. Pier Paola Corrias

Verifica progettazione

Studio di Ingegneria Civile
Ing. Raimondo MANCA
Via Cagliari, 56 - 09170 - Oristano
tel. 0783 649145 - cell. 349 7513442 - fax 0783192014 2
e mail: ing.manca@tiscali.it
PEC: raimondo.manca@ingpec.eu

Il progettista
Ing. Raimondo Manca

data	approvazione	formato
MARZO 2025		A1

aggiornamenti

file	diseg. da
185-ES-01.05	R.M.

titolo
INTERVENTI PREVISTI
DALLA PROGRESSIVA 28+200 ALLA 29+380

serie	scala	tavola
1.8.5	1:1.000	5

D:\ARCHIVIO\LAVORI\185-SP33\2-ESECUTIVO\DISEGNI