


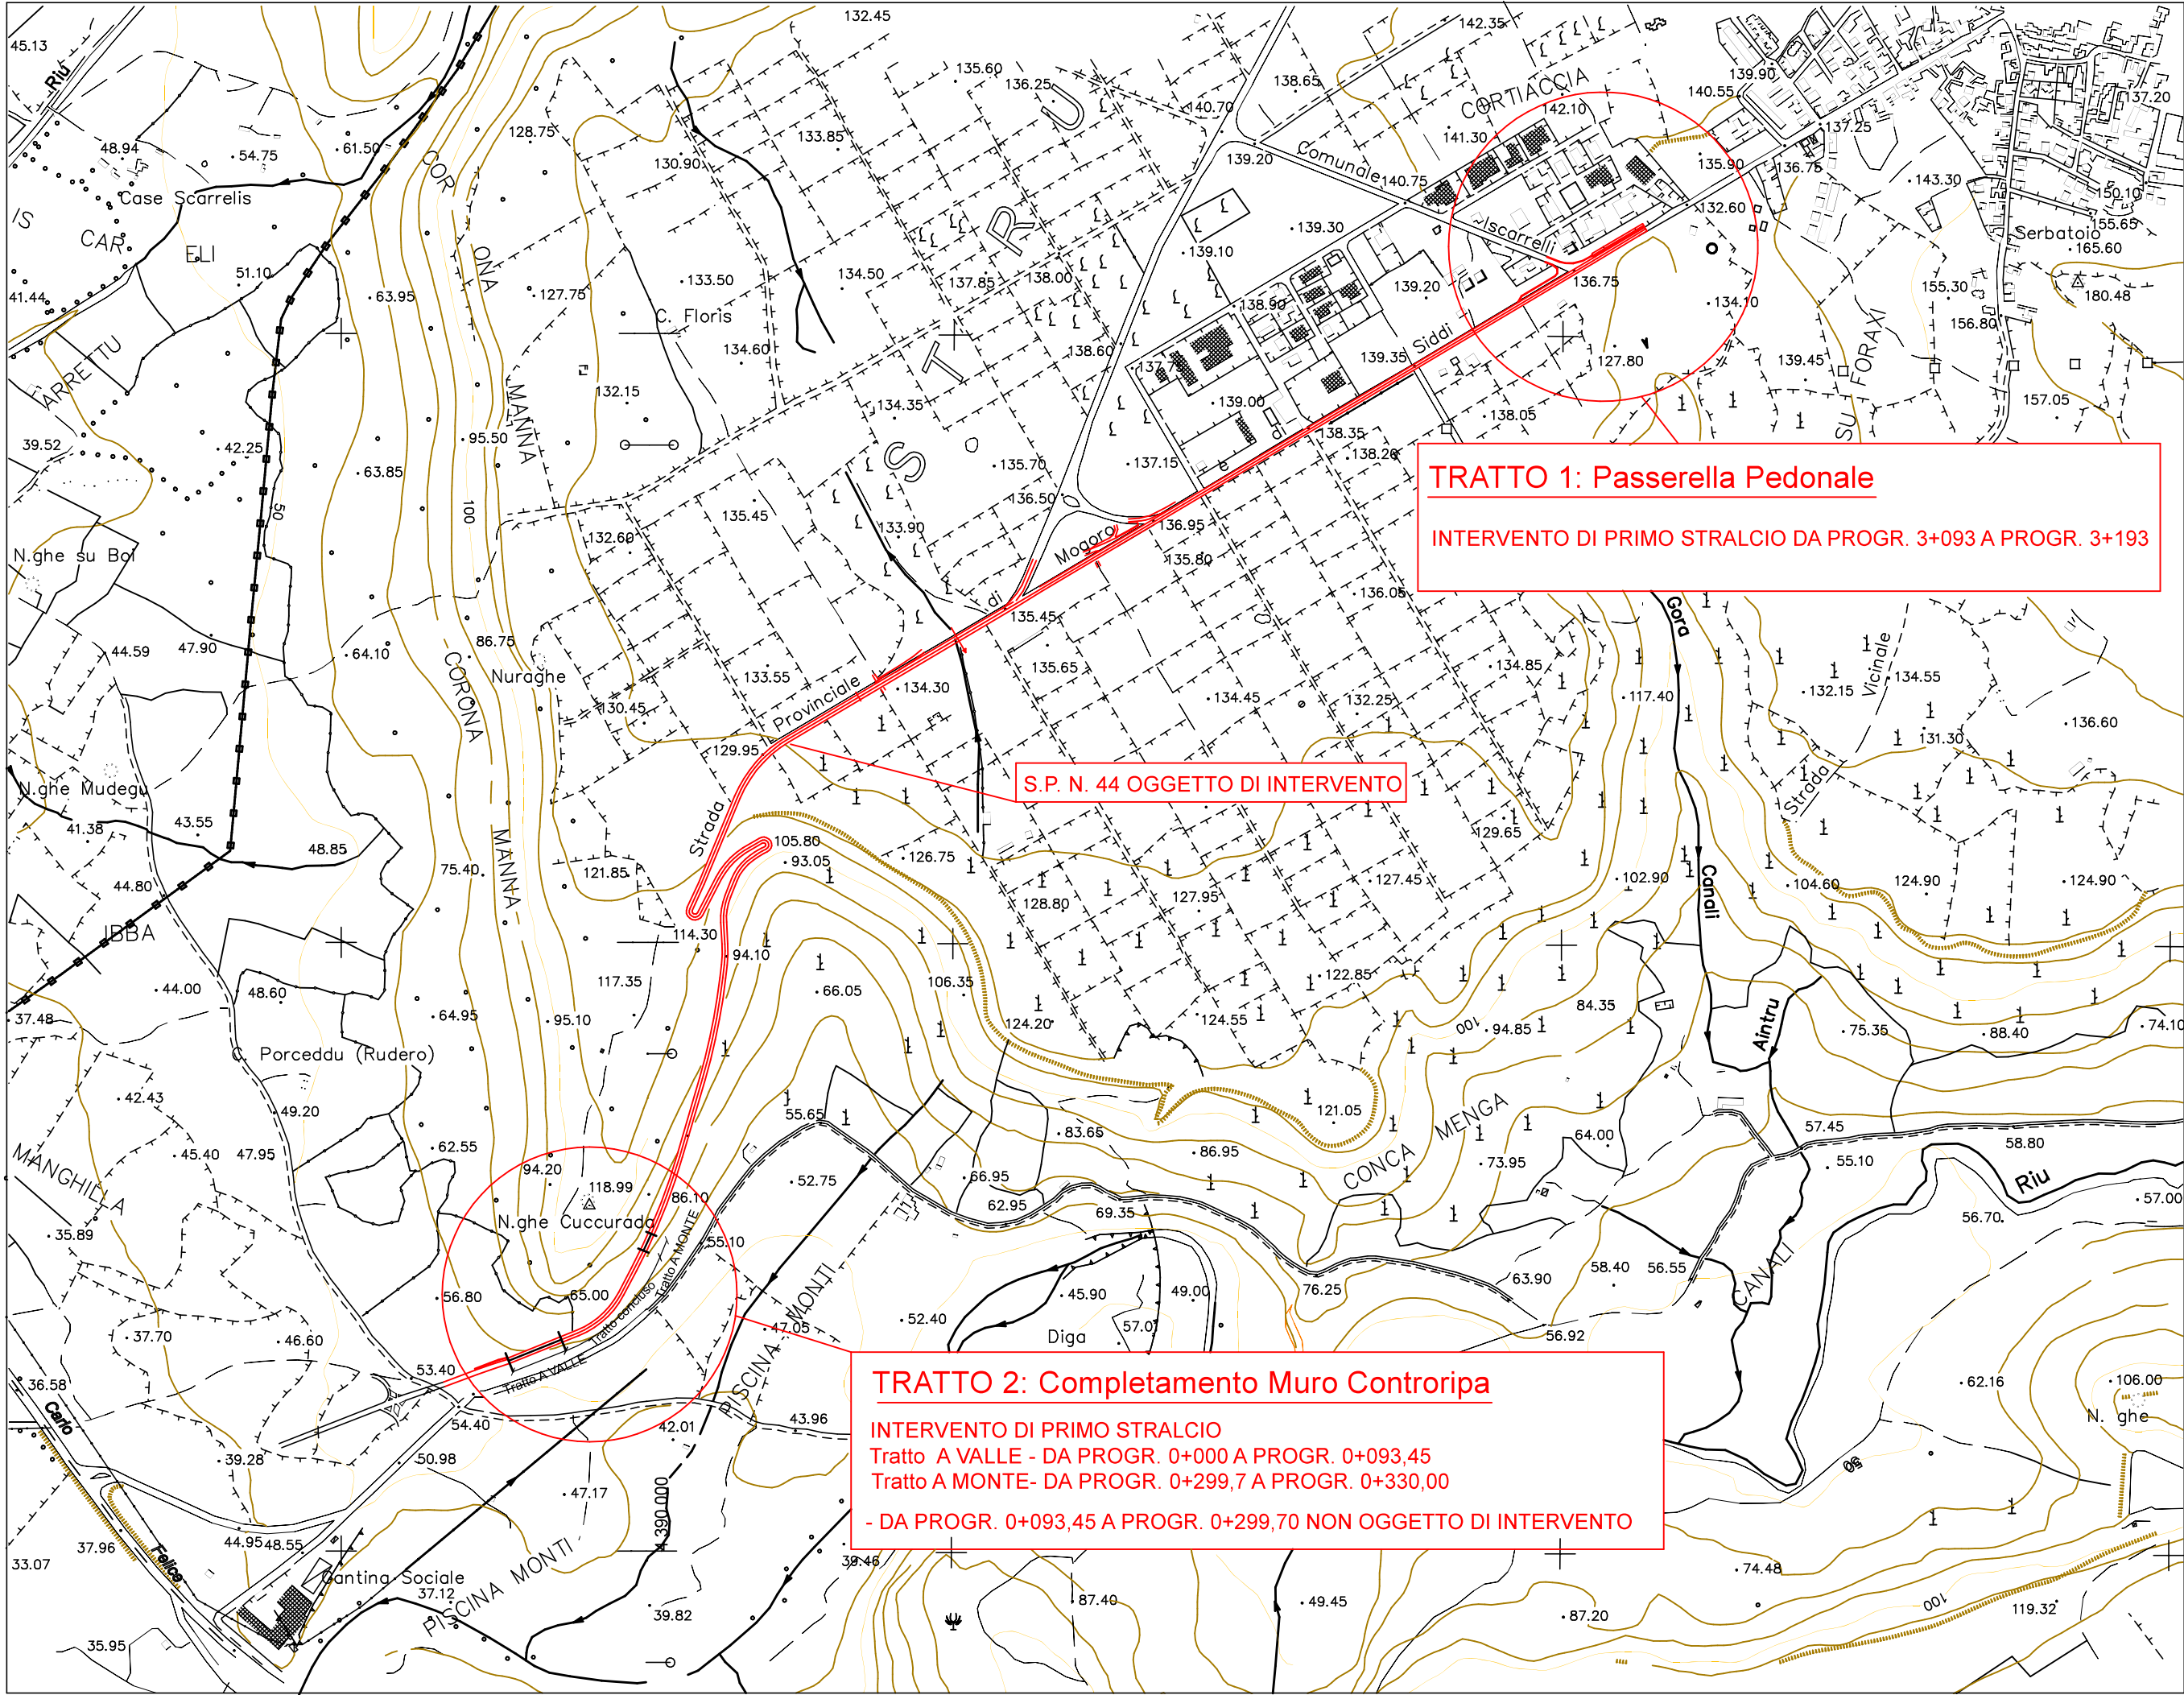

PROVINCIA DI ORISTANO


LAVORI DI MESSA IN SICUREZZA
TRATTO BIVIO MOGORO SS 131 - SP 44
AGGIORNAMENTO A SEGUITO DI RISOLUZIONE CONTRATTUALE

CUP: F17H13000910002 - CIG: 98307374CF

PROGETTAZIONE ESECUTIVA

OGGETTO:
COROGRAFIA

IL PROGETTISTA - DL - COORDINATORE:

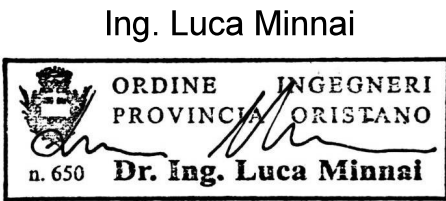

IL RESPONSABILE DEL PROGETTO:

Geom. Alessandro Serra

NOTE:

SCALA 1:10000

DATA: settembre 2024

REV.

TAVOLA N°

T01