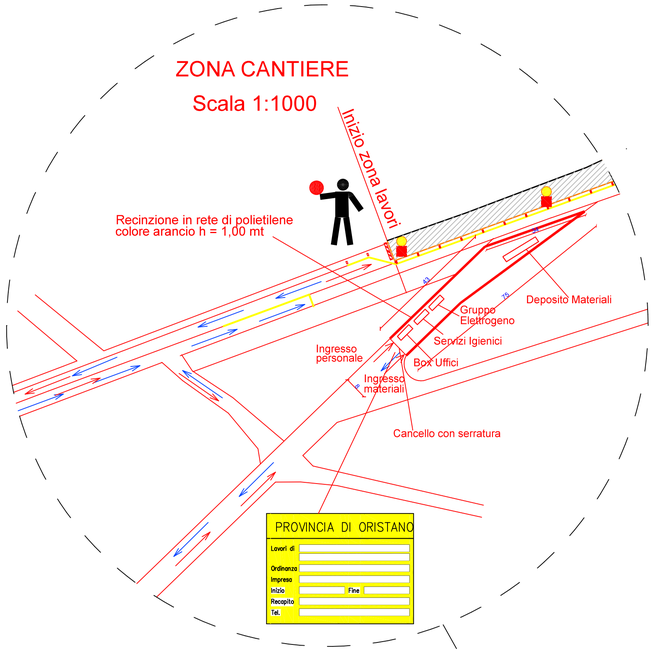

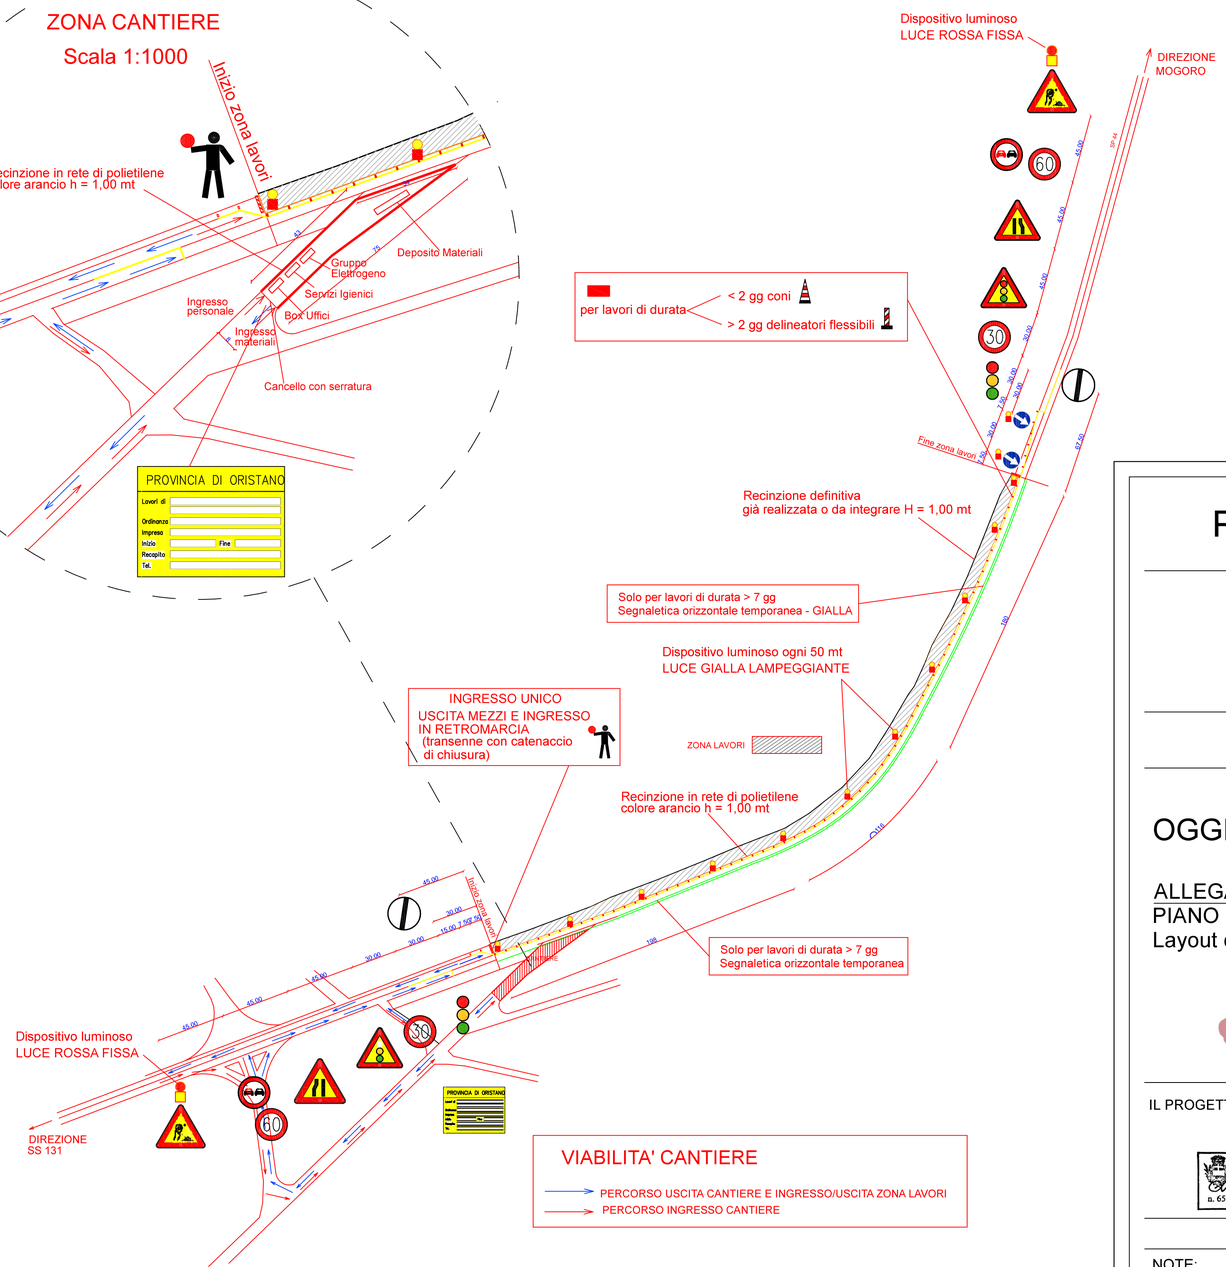

D.M. 10/07/2002 - Allegato 1

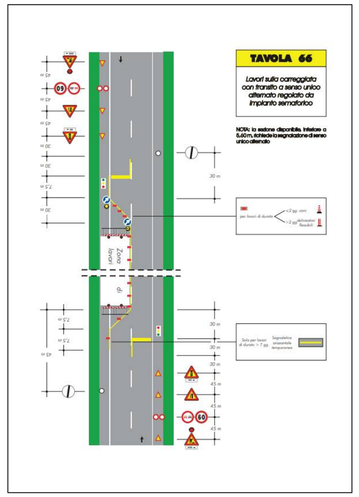

PROVINCIA DI ORISTANO

LAVORI DI MESSA IN SICUREZZA
TRATTO BIVIO MOGORO SS 131 - SP 44

PROGETTAZIONE ESECUTIVA

OGGETTO:

ALLEGATO S3
PIANO DI SICUREZZA E COORDINAMENTO
Layout di cantiere - TRATTO 2 - (Muro Controripa)

Luca Minnai
Ordine degli
Ingegneri
della
Provincia di
Oristano
Ingegnere

IL PROGETTISTA - DL - COORDINATORE:
Ing. Luca Minnai
ORDINE INGEGNERI PROVINCIA ORISTANO
n. 650 Dr. Ing. Luca Minnai

IL RESPONSABILE DEL PROGETTO:
Geom. Alessandro Serra

NOTE:	SCALA 1:2000	TAVOLA N°
	DATA: settembre 2024	S3
	REV.	