


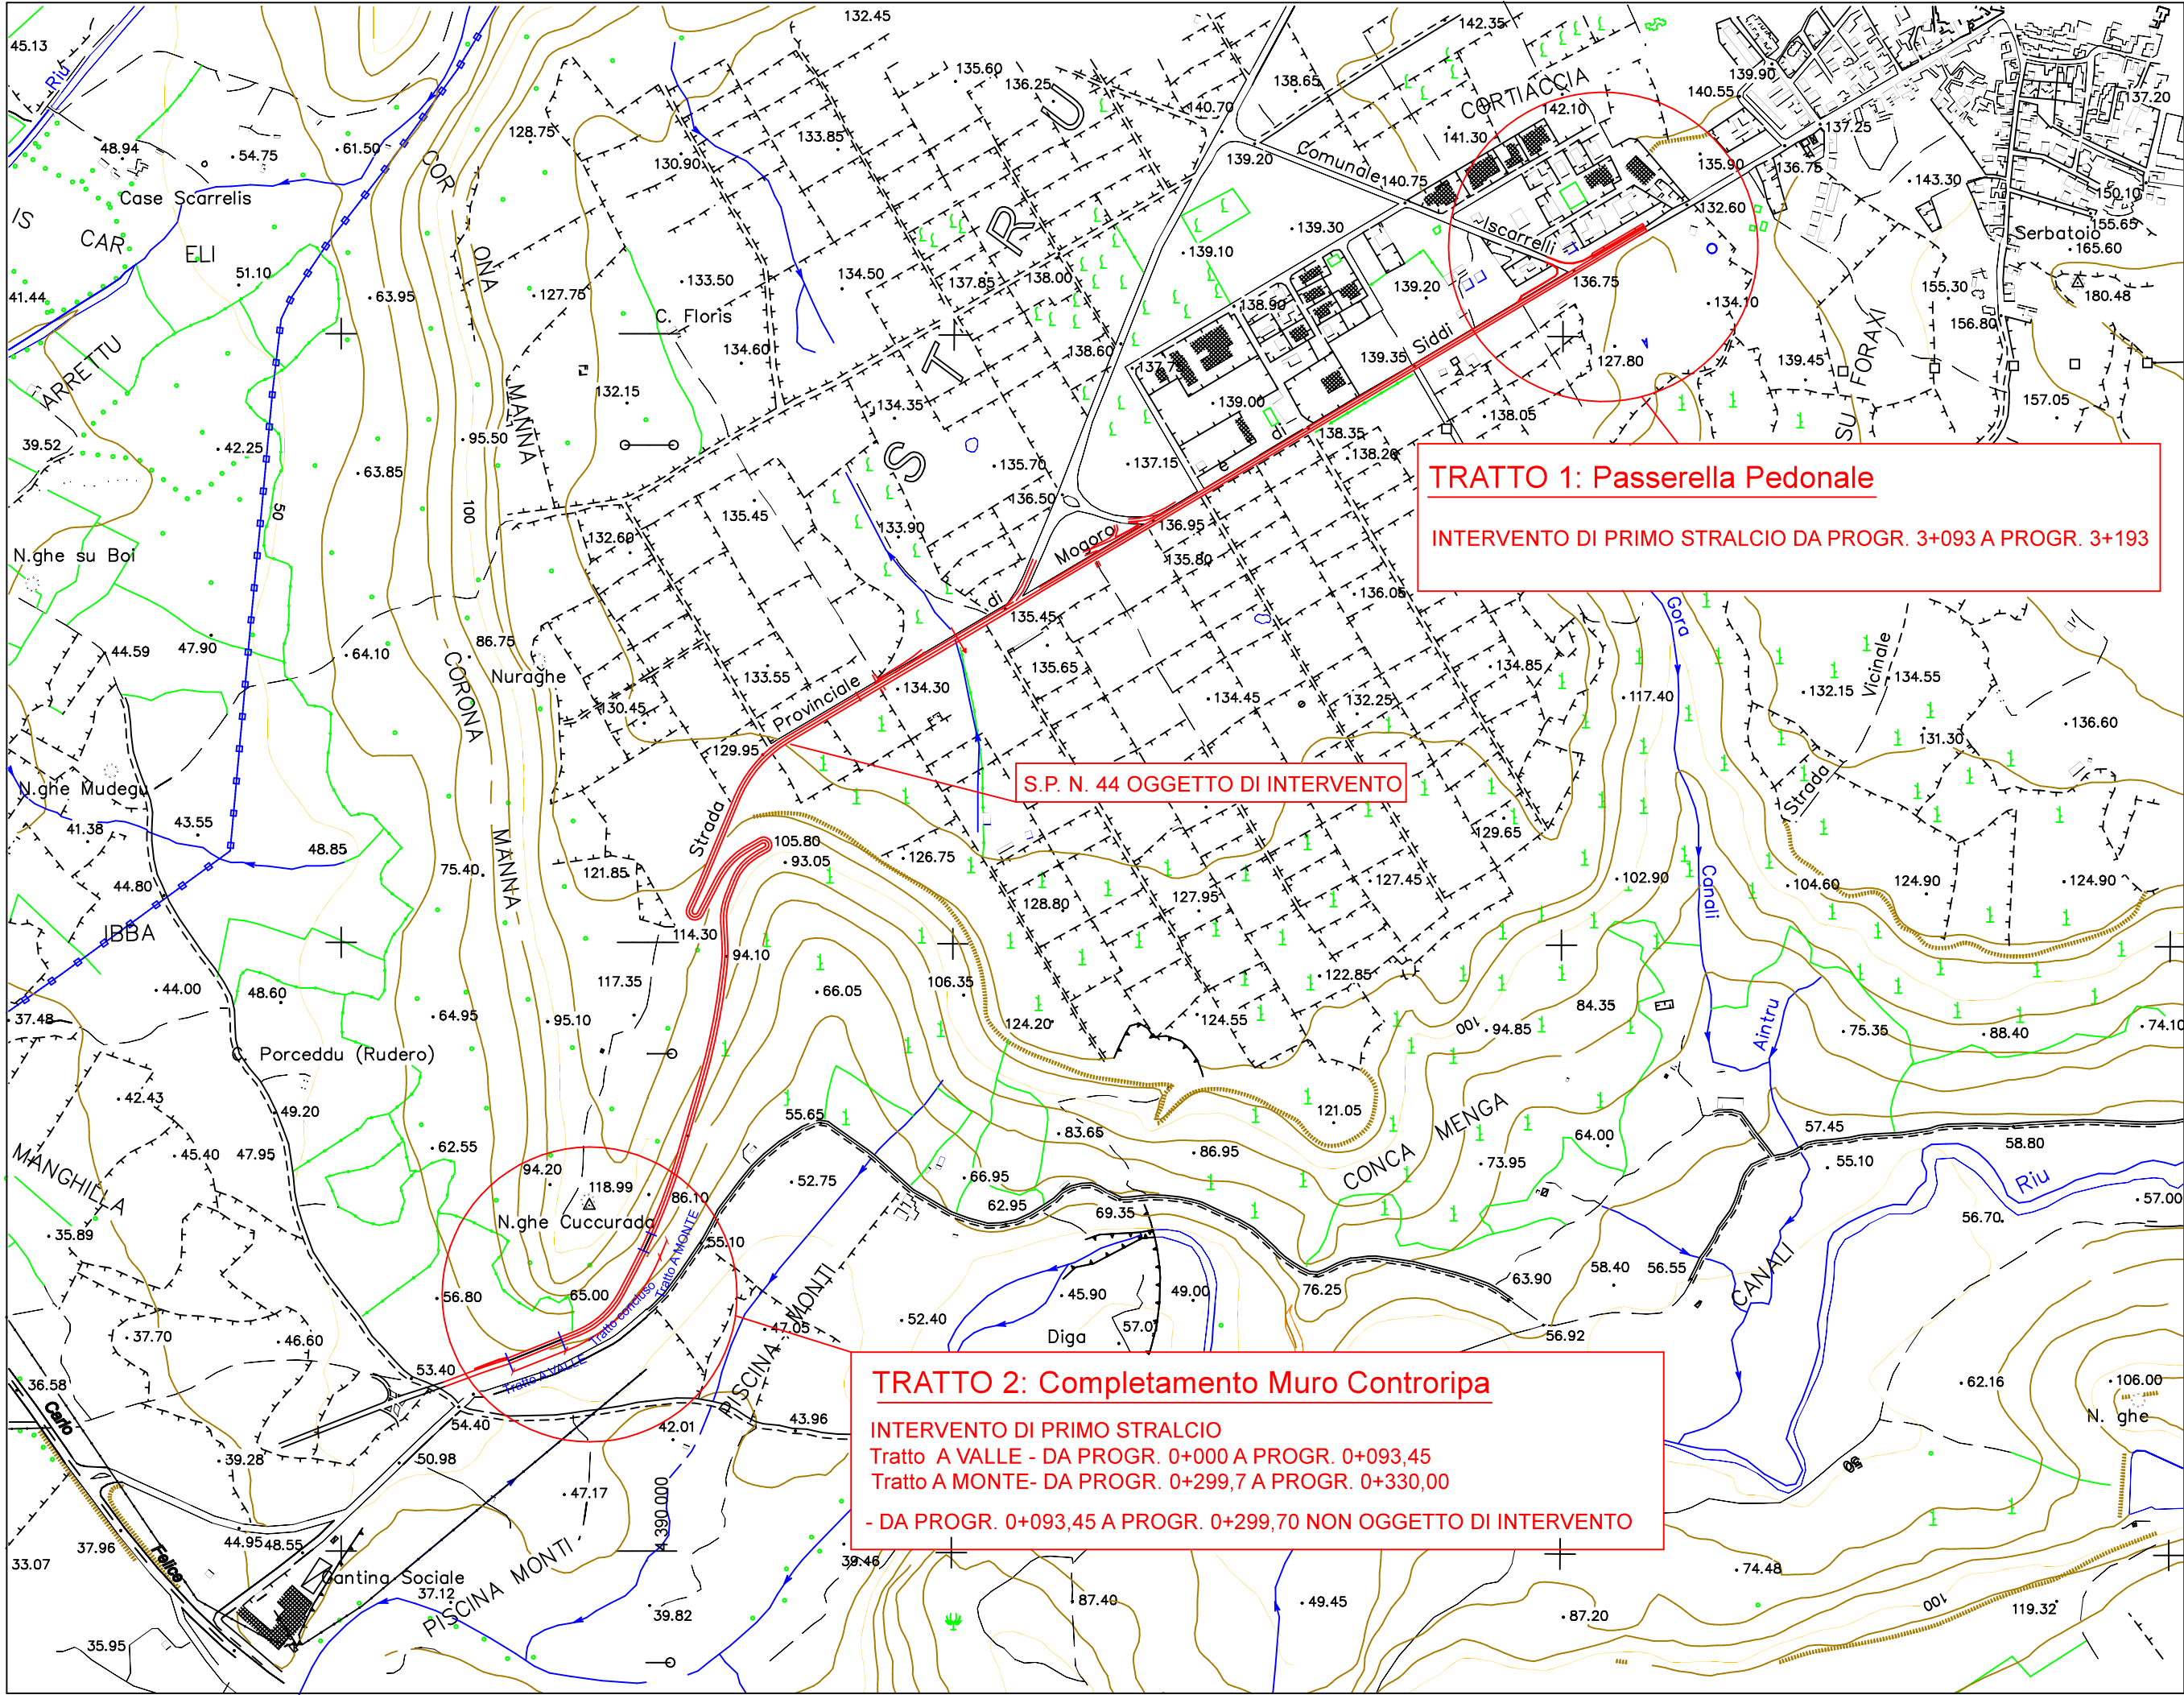

PROVINCIA DI ORISTANO


LAVORI DI MESSA IN SICUREZZA
TRATTO BIVIO MOGORO SS 131 - SP 44

PROGETTAZIONE ESECUTIVA

OGGETTO:

ALLEGATO S6
PIANO DI SICUREZZA E COORDINAMENTO
Inquadramento su mappa CTR

IL PROGETTISTA - DL - COORDINATORE:

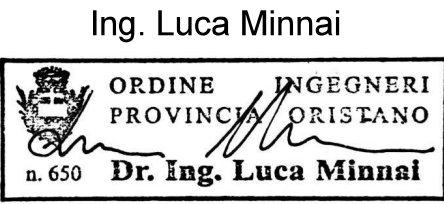

IL RESPONSABILE DEL PROGETTO:

Geom. Alessandro Serra

NOTE:

SCALA 1:10000

DATA: settembre 2024

REV.

TAVOLA N°

S6