
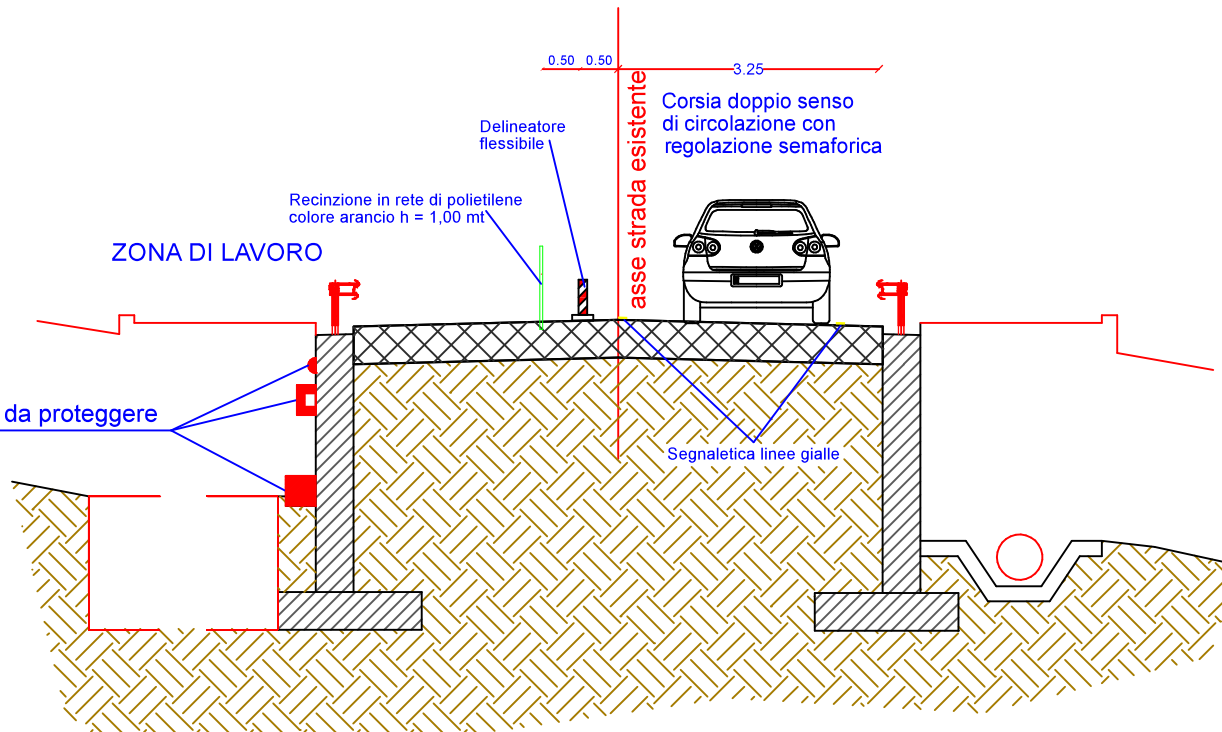


STATO ATTUALE


FASE 1: Scavo

LAVORI:
- Scavo per realizzazione plinti previo taglio alberi e pulizia

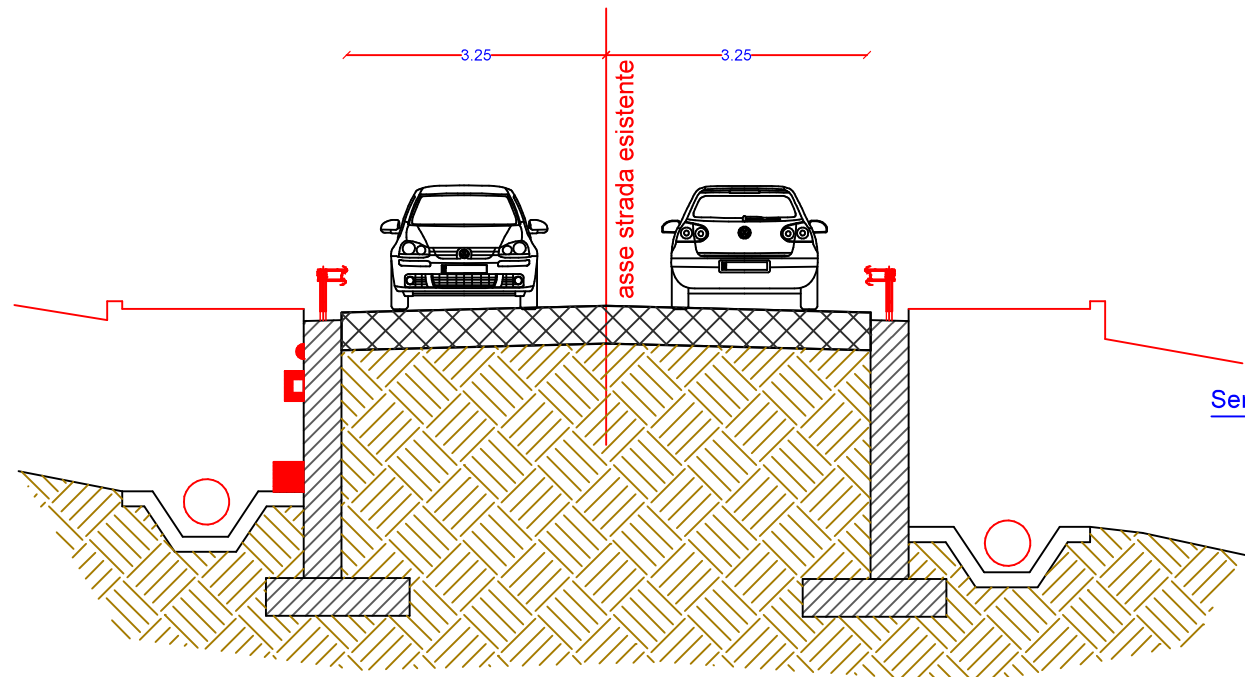


FASE 2 Realizzazione struttura in acciaio e marciapiedi

LAVORI:
- Realizzazione struttura portante in acciaio per passerella pedonale con pavimentazione
- Sistemazione idraulica regimazione acque
- Sistemazione marciapiedi di raccordo alla passerella

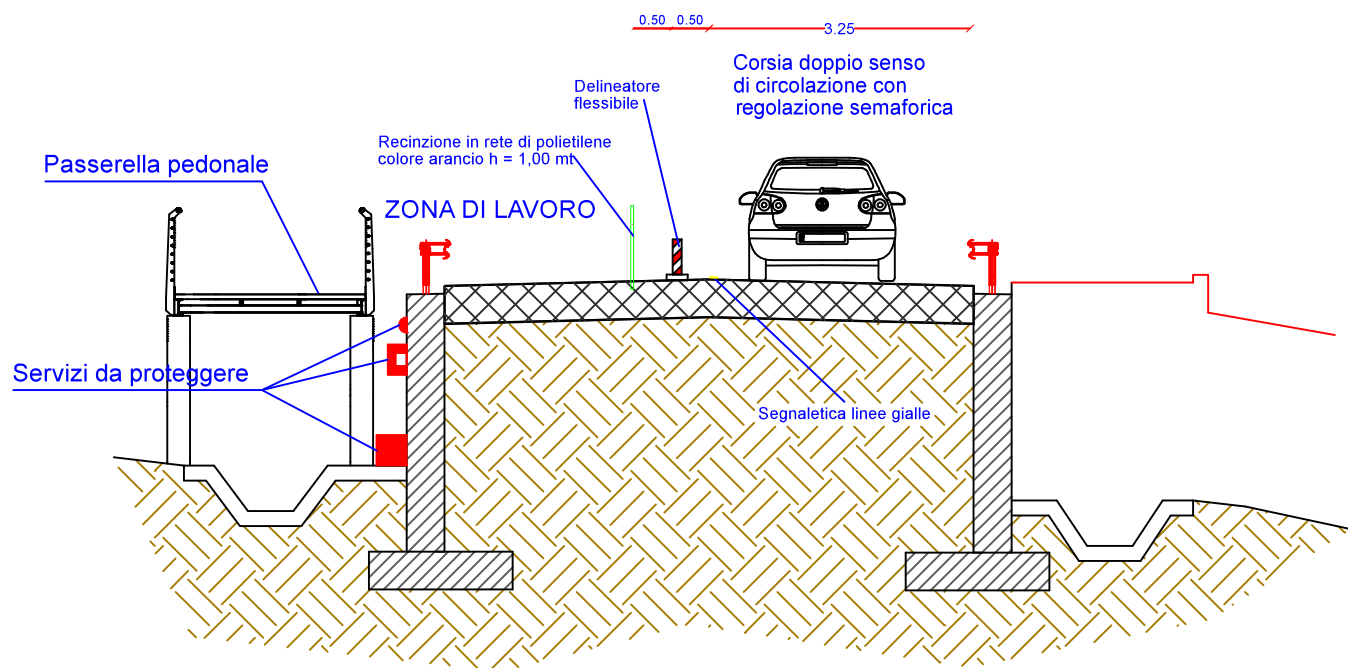

FASE 3 Ripristino doppio senso di marcia

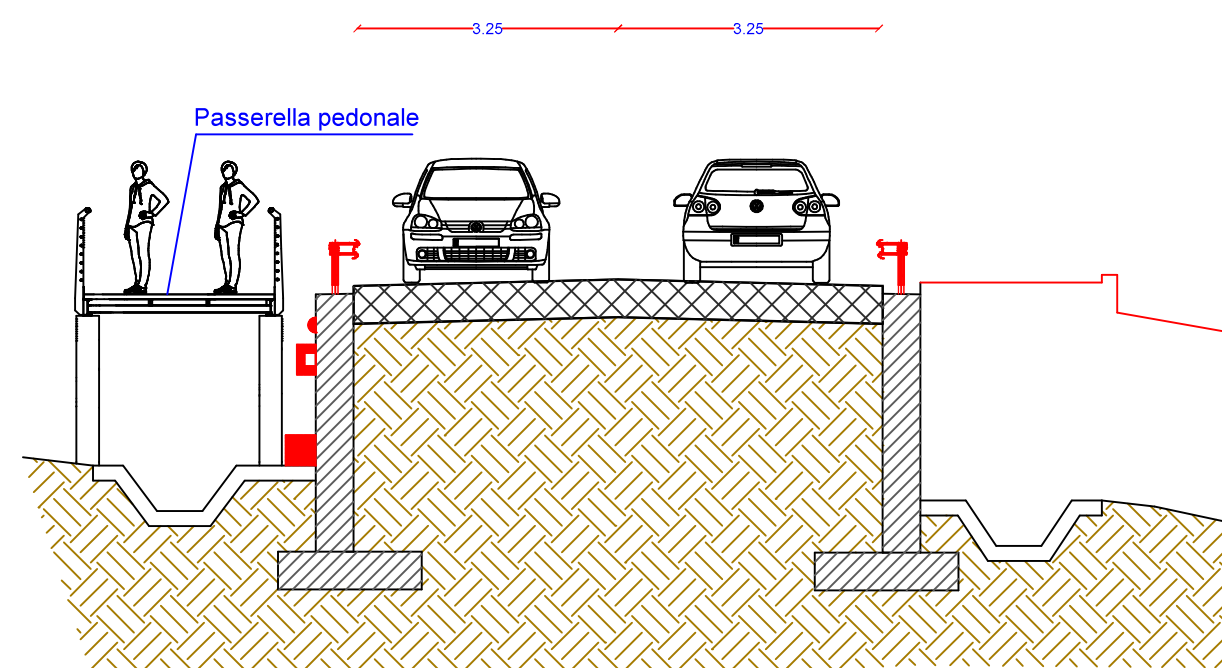

PROVINCIA DI ORISTANO

LAVORI DI MESSA IN SICUREZZA
TRATTO BIVIO MOGORO SS 131 - SP 44


PROGETTAZIONE ESECUTIVA

OGGETTO:

ALLEGATO S4
PIANO DI SICUREZZA E COORDINAMENTO
Fasi di Cantiere - TRATTO 1: Passerella pedonale

IL PROGETTISTA - DL - COORDINATORE:

Ing. Luca Minnai

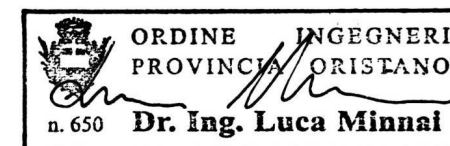

IL RESPONSABILE DEL PROGETTO:

Geom. Alessandro Serra

NOTE:

SCALA 1:100

DATA: settembre 2024

REV.

TAVOLA N°

S4