

PROVINCIA DI ORISTANO

LAVORI DI MESSA IN SICUREZZA
TRATTO BIVIO MOGORO SS 131 - SP 44

PROGETTAZIONE ESECUTIVA

OGGETTO:

ALLEGATO S5
PIANO DI SICUREZZA E COORDINAMENTO
Fasi di Cantiere - TRATTO 2: Muro di controripa

IL PROGETTISTA - DL - COORDINATORE:

Ing. Luca Minnai



ORDINE INGEGNERI
PROVINCIA ORISTANO
n. 650 Dr. Ing. Luca Minnai

IL RESPONSABILE DEL PROGETTO:

Geom. Alessandro Serra

NOTE:

SCALA 1:100


DATA: settembre 2024

REV.

TAVOLA N°


S5

STATO ATTUALE

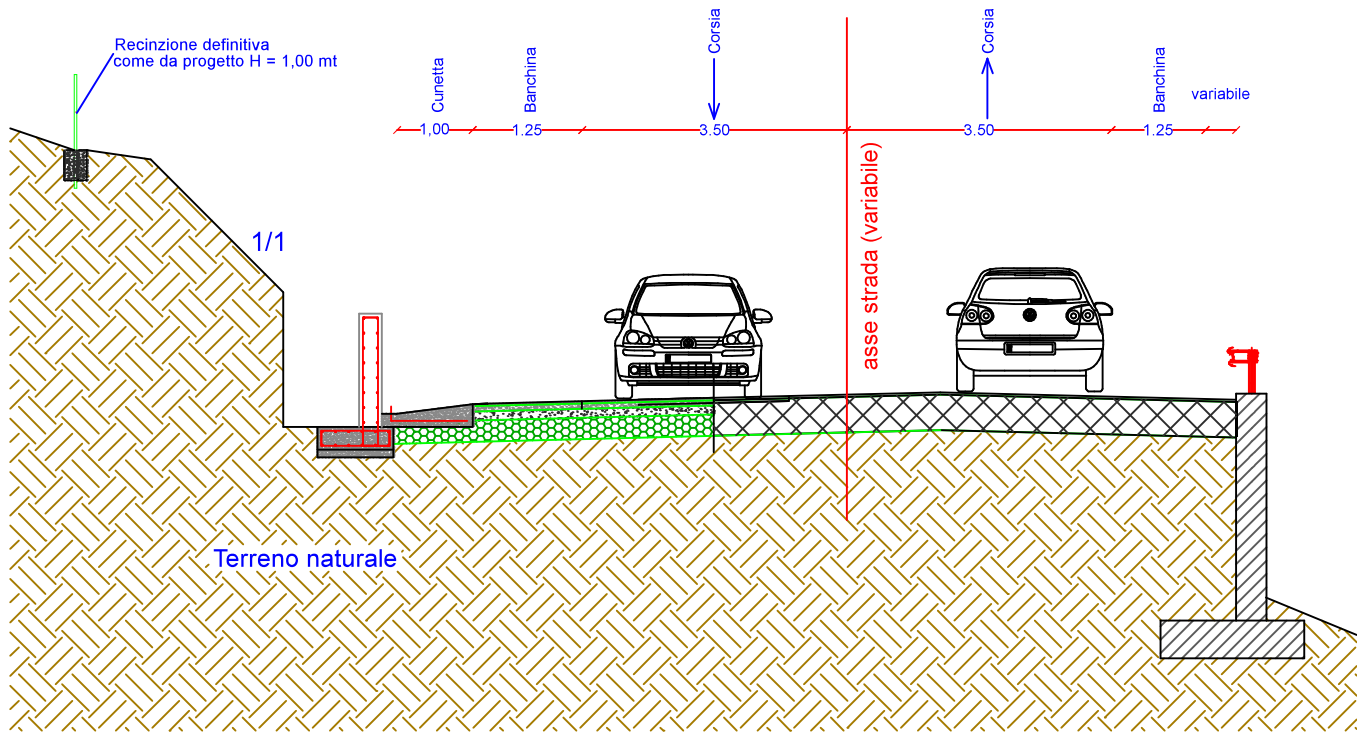

FASE 1 Completamento muro controripa e piattaforma stradale

- LAVORI:
- Completamento muro di controripa e opere regimentazione acque
 - Realizzazione della piattaforma stradale al raccordo con strada esistente tratto a monte

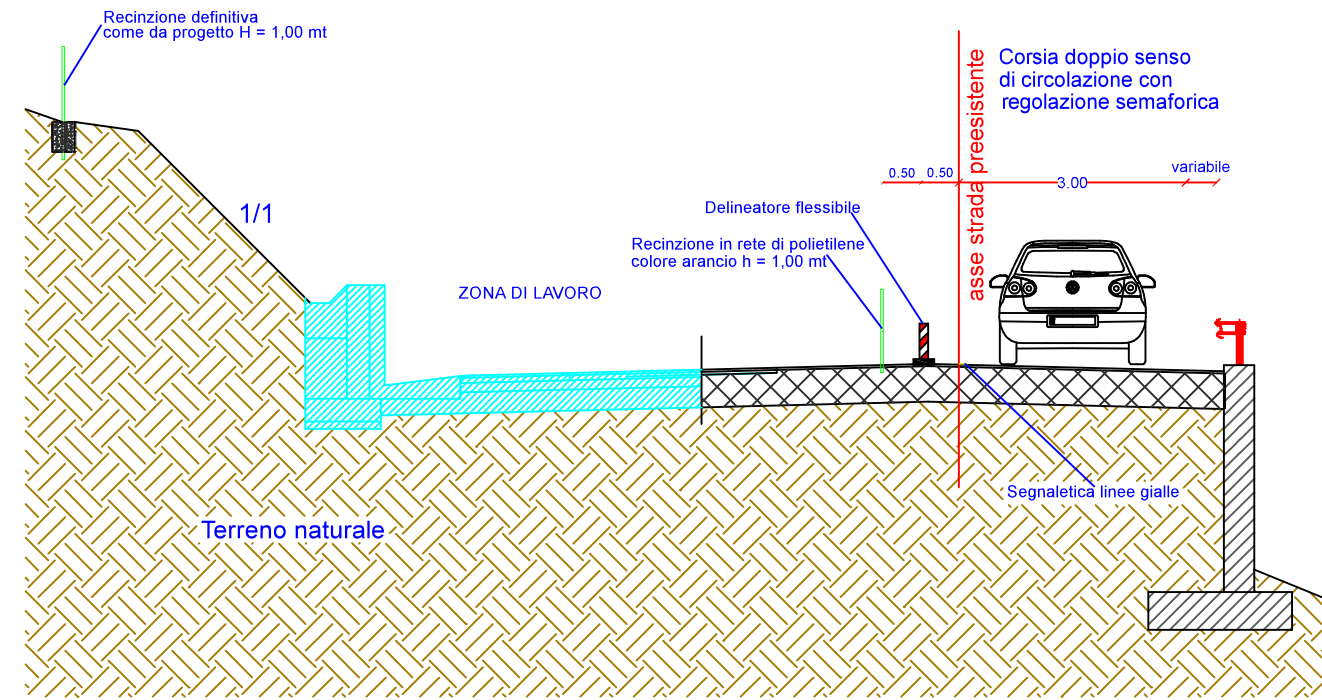

FASE 2 Ripristino doppio senso di marcia

