

AMMINISTRAZIONE PROVINCIALE
DI
ORISTANO

LAVORI DI MANUTENZIONE STRAORDINARIA
STRADE PROVINCIALI

- S.P. n. 9 dal bivio con S.P. n. 15 al bivio con la S.S. 131

- S.P. n. 15 dal bivio con S.P. n. 9 al bivio con la S.P. n. 16

- S.P. n. 65 da Santulussurgiu al bivio con la S.P. n. 11

- S.P. n. 11 da Bonarcado a Paulilatino

PROGETTO ESECUTIVO
(Art. 22, comma 4, all. I.7 sez.III d.lgs. N. 36/2023)

TAVOLA

3.1

SCHEMA DI RILIEVO S.P. N. 15 (Milis)

IL PROGETTISTA

Perito Edile ANTONIO SERGI

IL RESPONSABILE DEL PROCEDIMENTO

Geometra GIUSEPPE ORRU'

SCALA

1:500

DATA

GIUGNO 2024


AGGIORNAMENTO

STUDIO TECNICO Perito Edile ANTONIO SERGI

Via Firenze, n. 31 - 09021 BARUMINI (SU) - Tel. 346/3178144

Codice Fiscale : SRGNTN53M03A681S - Partita IVA : 03864590926

Email : antoniosergi1953@libero.it - Pec: antoniosergi1953@pec.it -

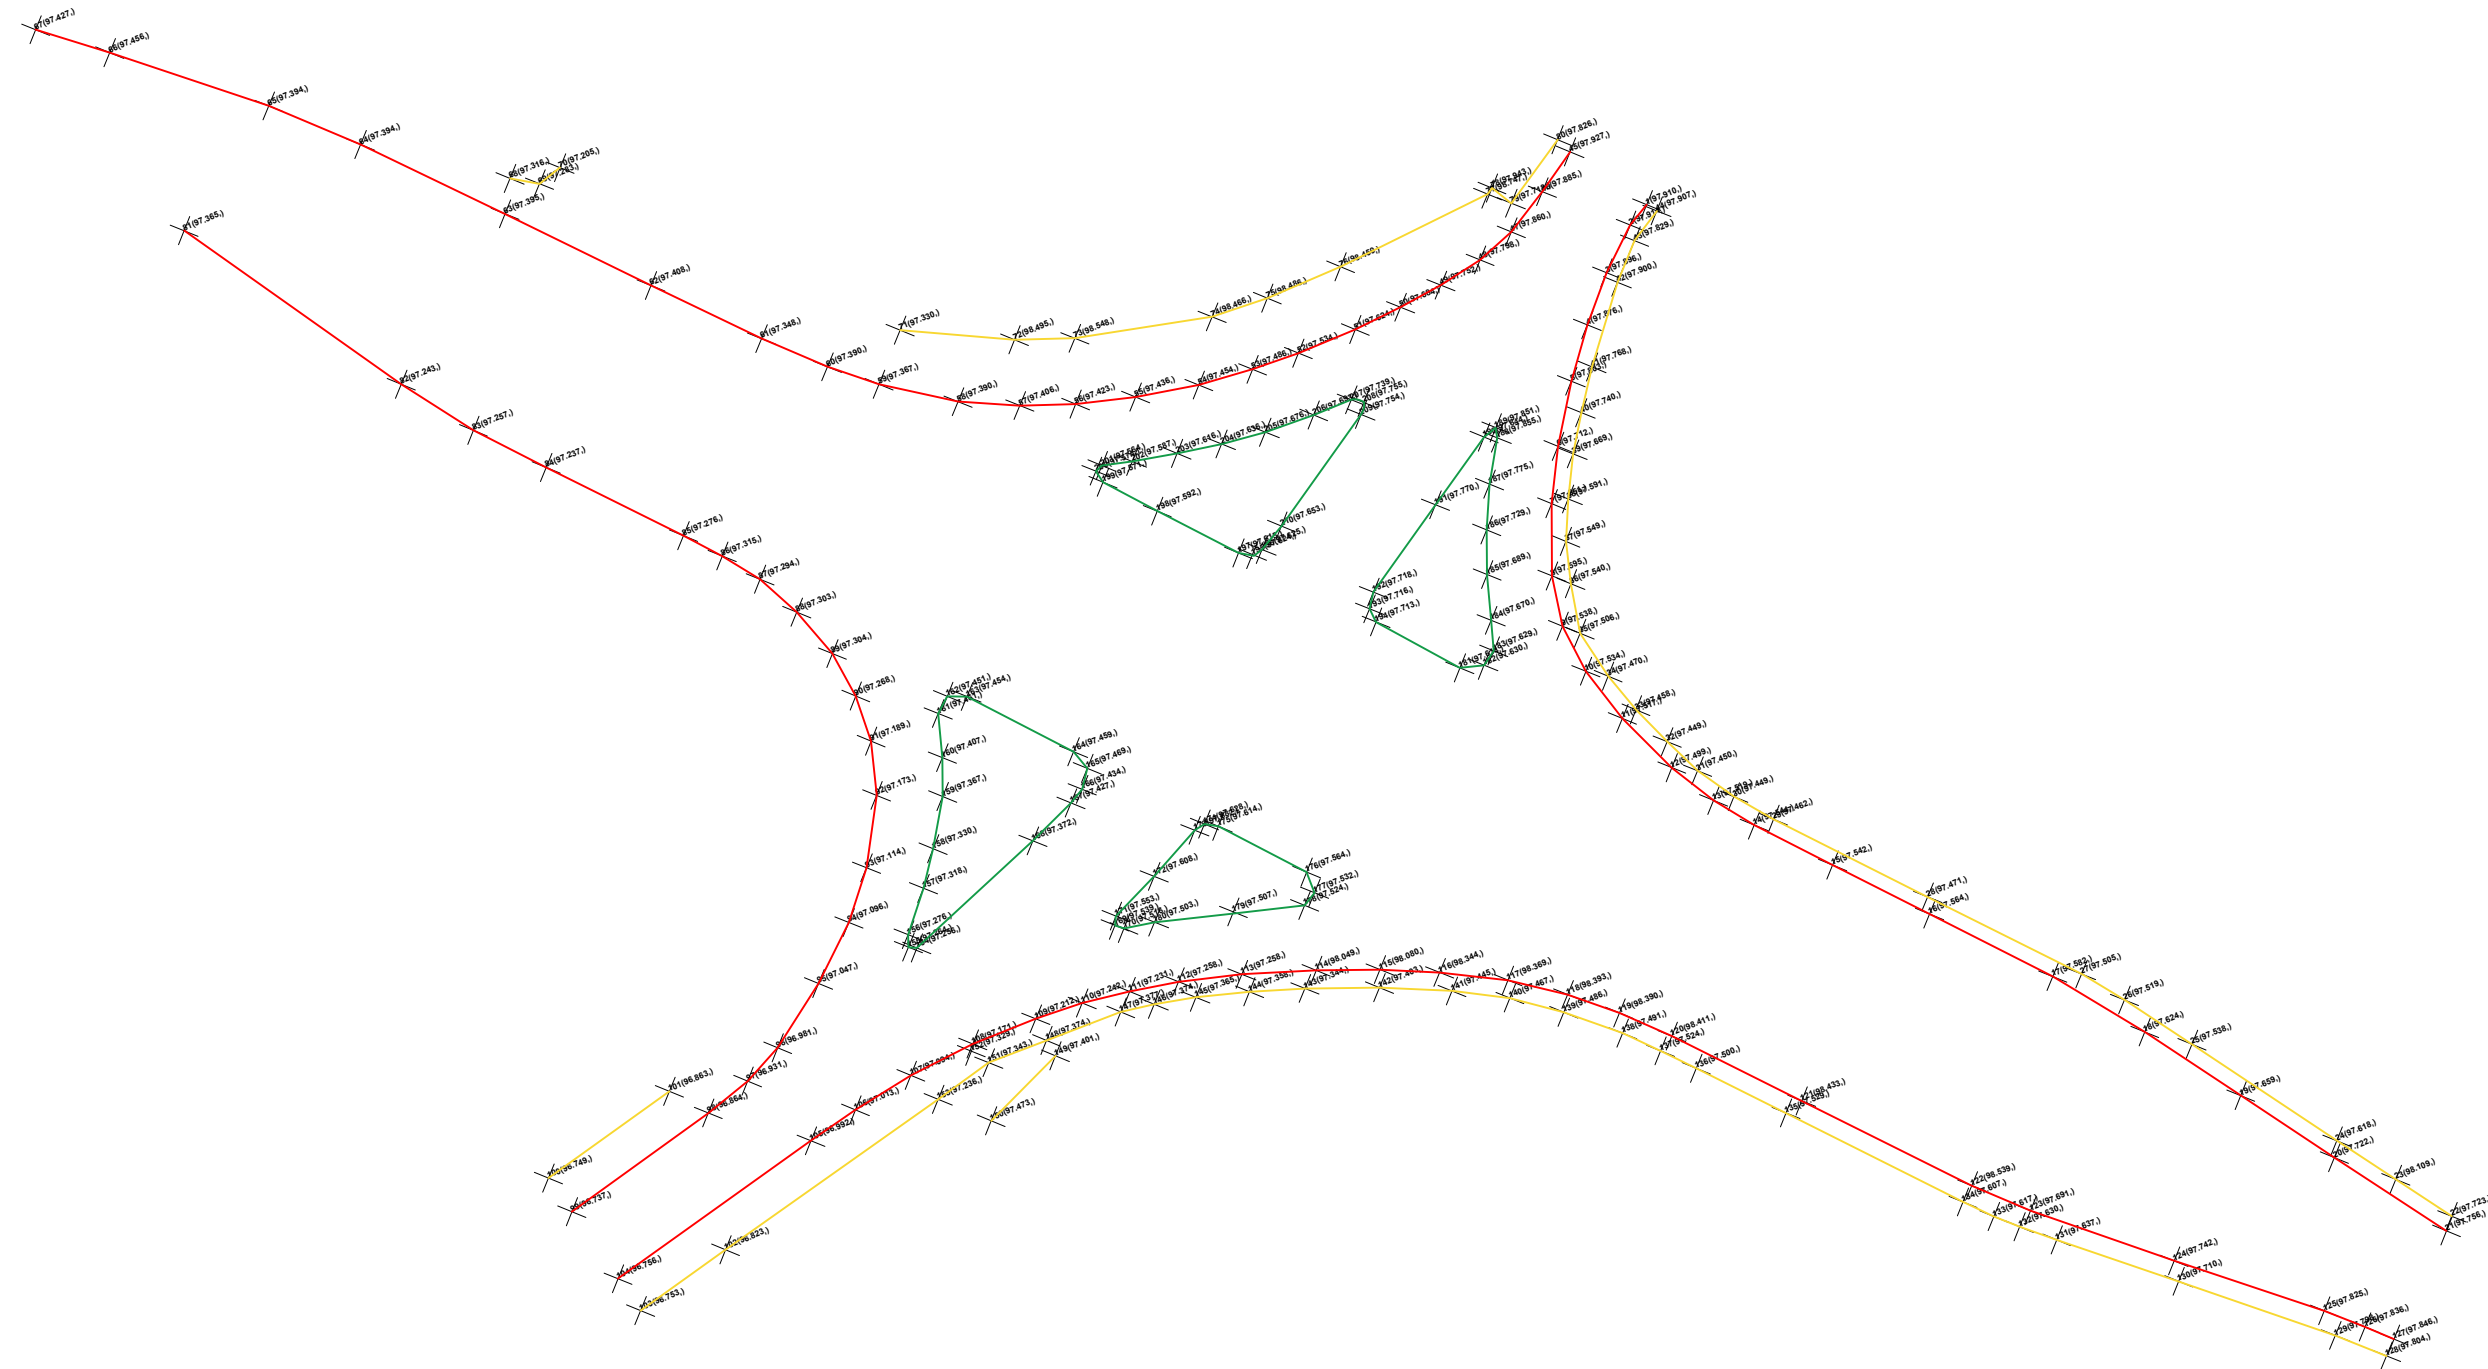

SCALA 1:500

