



AMMINISTRAZIONE PROVINCIALE DI ORISTANO

LAVORI DI MANUTENZIONE STRAORDINARIA STRADE PROVINCIALI

- S.P. n. 9 dal bivio con S.P. n. 15 al bivio con la S.S. 131
- S.P. n. 15 dal bivio con S.P. n. 9 al bivio con la S.P. n. 16
- S.P. n. 65 da Santulussurgiu al bivio con la S.P. n. 11
- S.P. n. 11 da Bonarcado a Paulilatino

PROGETTO ESECUTIVO

(Art. 22, comma 4, all. I.7 sez.III d.lgs. N. 36/2023)

TAVOLA

3.2

PLANIMETRIA ROTATORIA S.P. N. 15 (Milis)

IL PROGETTISTA

Perito Edile ANTONIO SERGI

IL RESPONSABILE DEL PROCEDIMENTO

Geometra GIUSEPPE ORRU'

SCALA

1:500

DATA


GIUGNO 2024

AGGIORNAMENTO

STUDIO TECNICO Perito Edile ANTONIO SERGI

Via Firenze, n. 31 - 09021 BARUMINI (SU) - Tel. 346/3178144
Codice Fiscale : SRGNTN53M03A681S - Partita IVA : 03864590926
Email : antoniosergi1953@libero.it - Pec: antoniosergi1953@pec.it -

- RILIEVO BITUMATURA ESISTENTE
- RILIEVO BORDO CORDONATA - MARCIAPIEDE ESISTENTE
- RILIEVO MURATURA ESISTENTE
- INGOMBRO ROTATORIA
- CORDONATA IN CLS

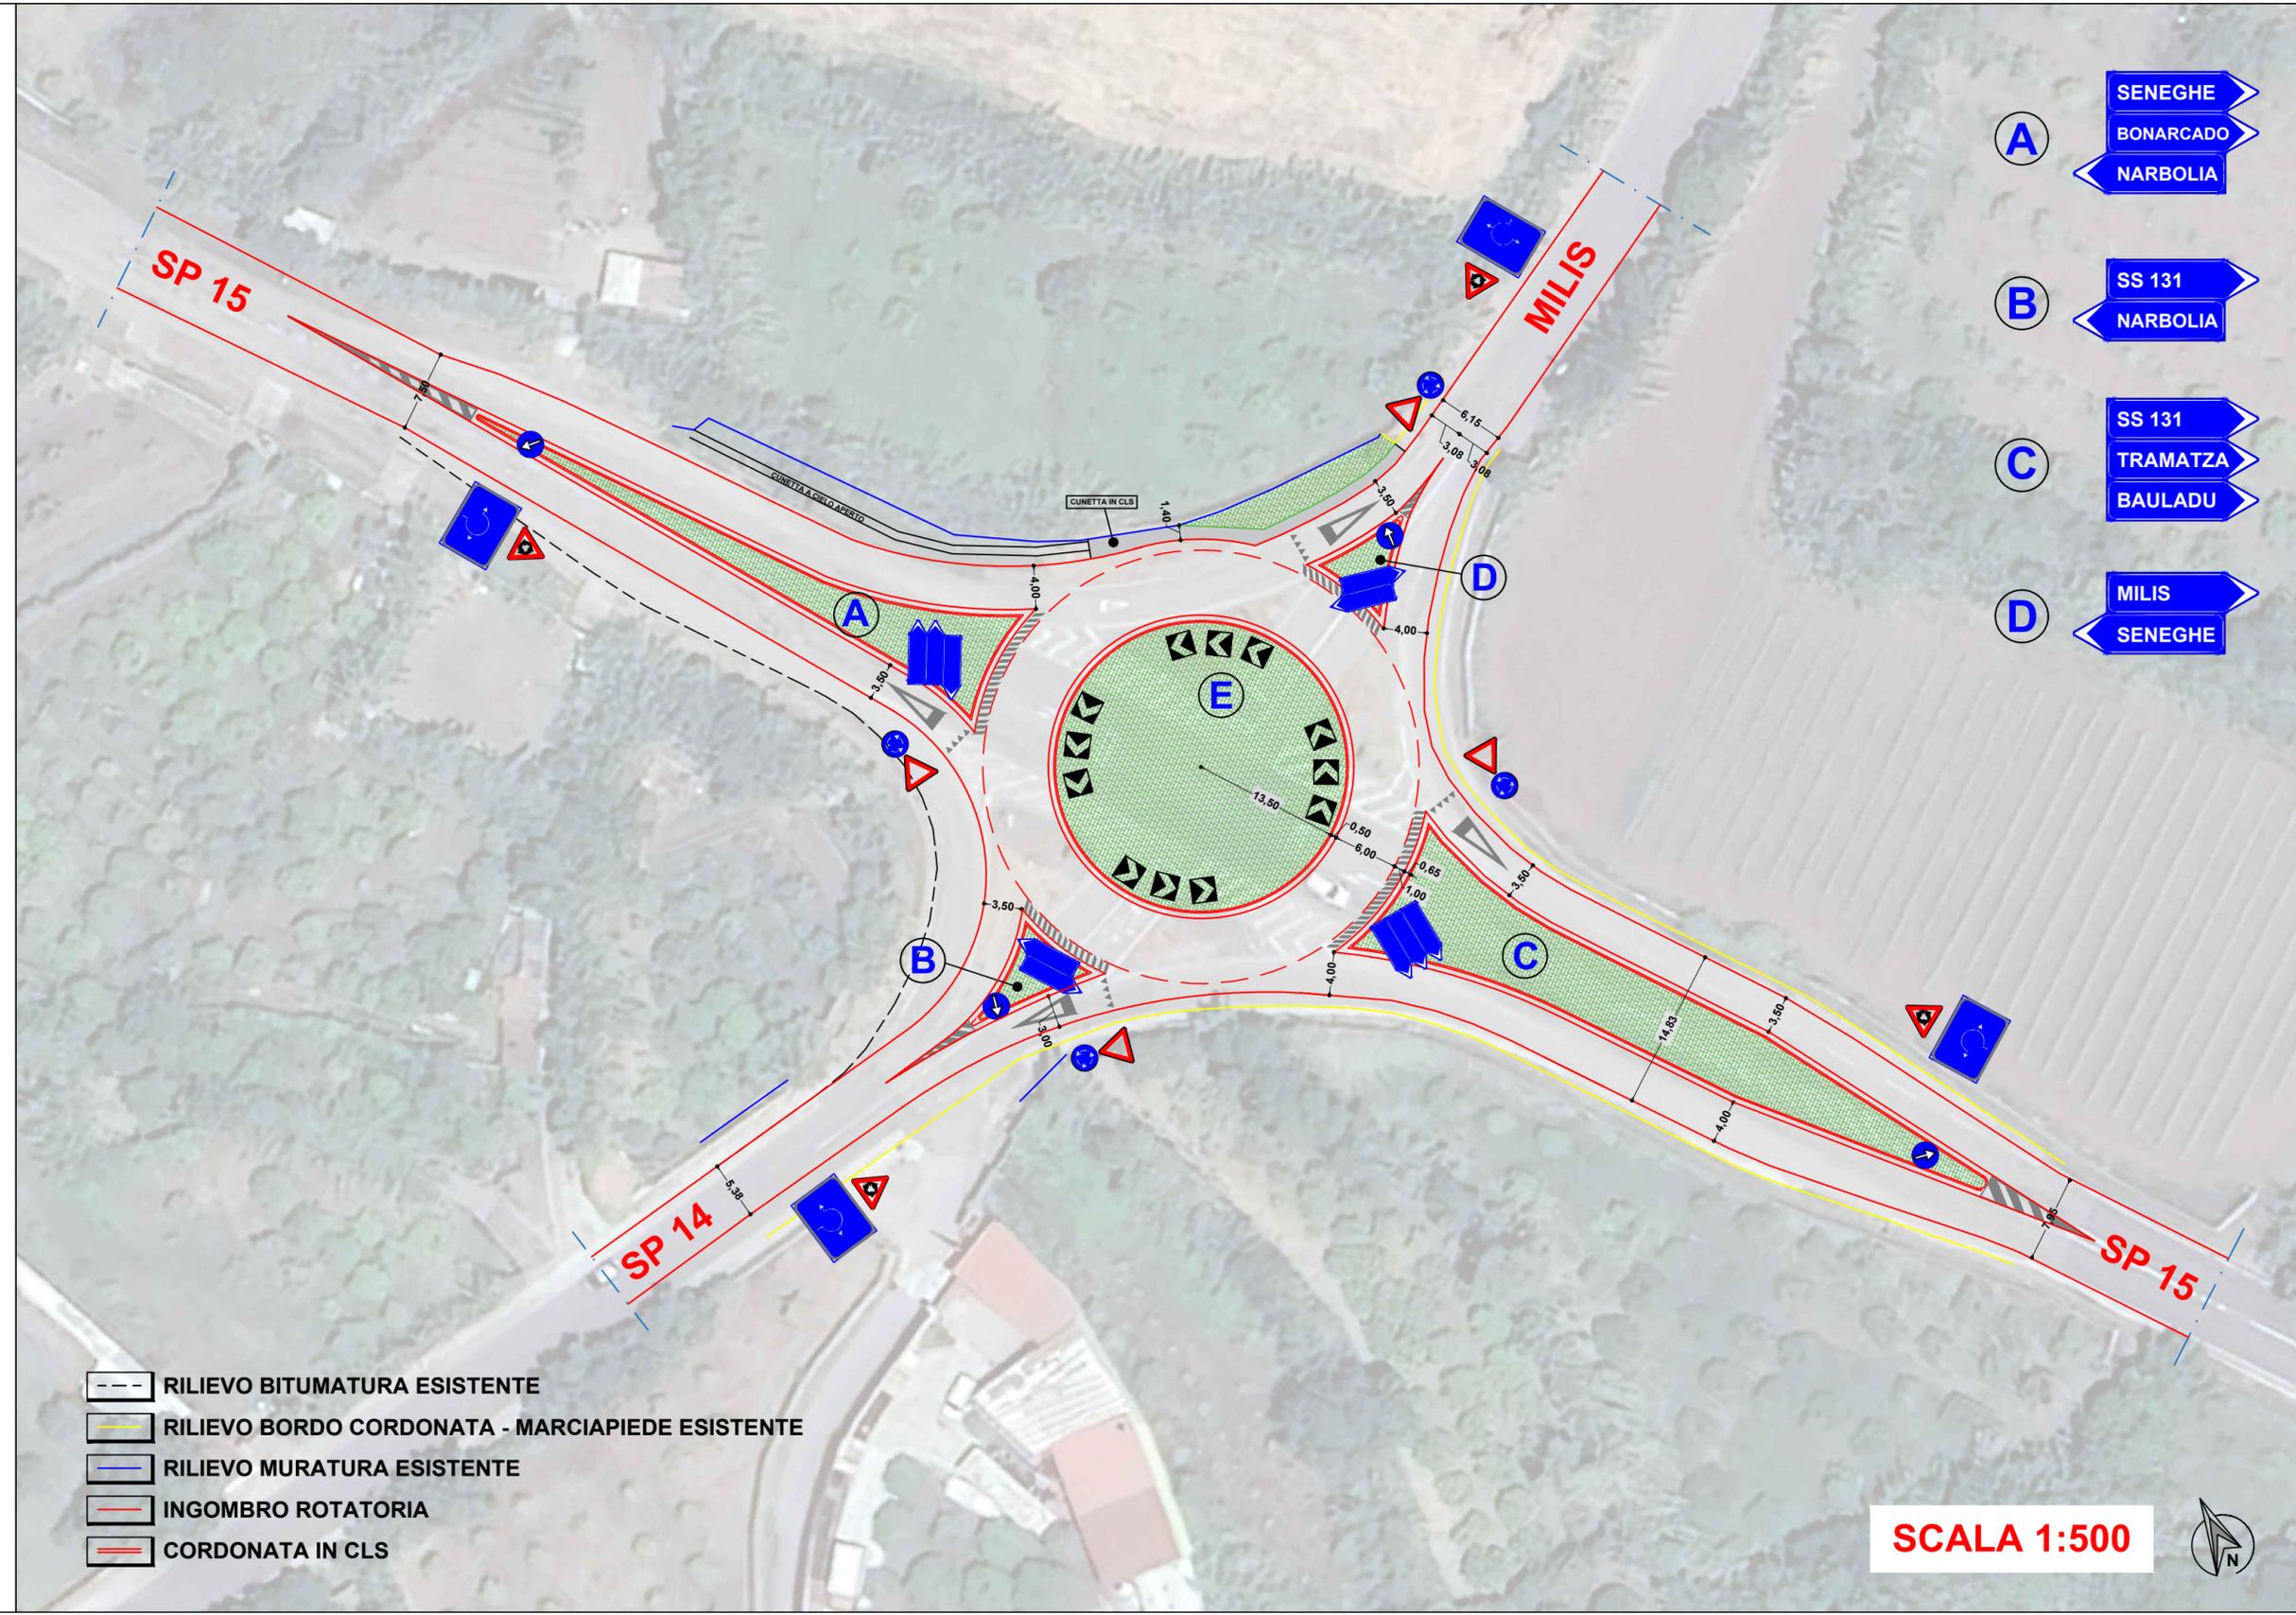

- A** SENEGHE
 BONARCADO
 NARBOLIA
- B** SS 131
 NARBOLIA
- C** SS 131
 TRAMATZA
 BAULADU
- D** MILIS
 SENEGHE

SCALA 1:500

