



STATO DI FATTO: TRATTO 1 Passerella pedonale (Scala 1:200)

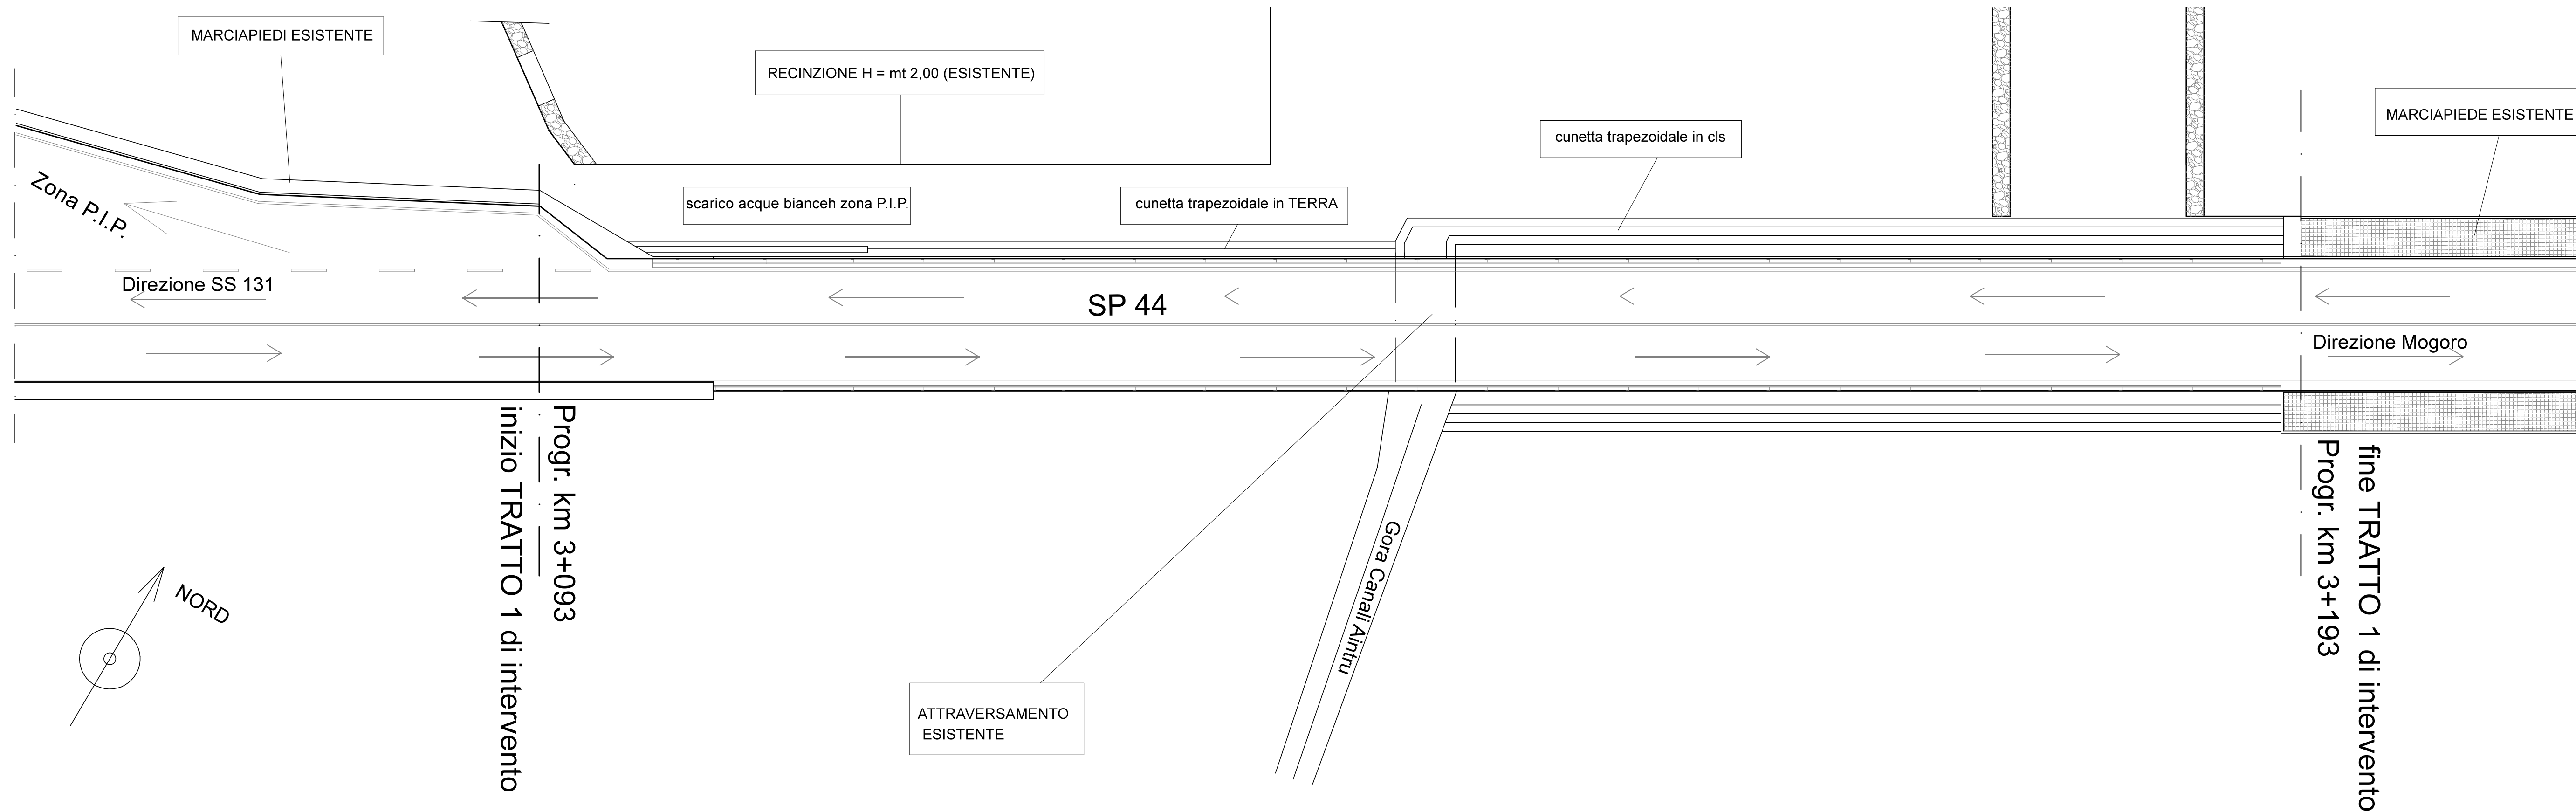

STATO DI PROGETTO: TRATTO 1 Passerella pedonale (Scala 1:200)

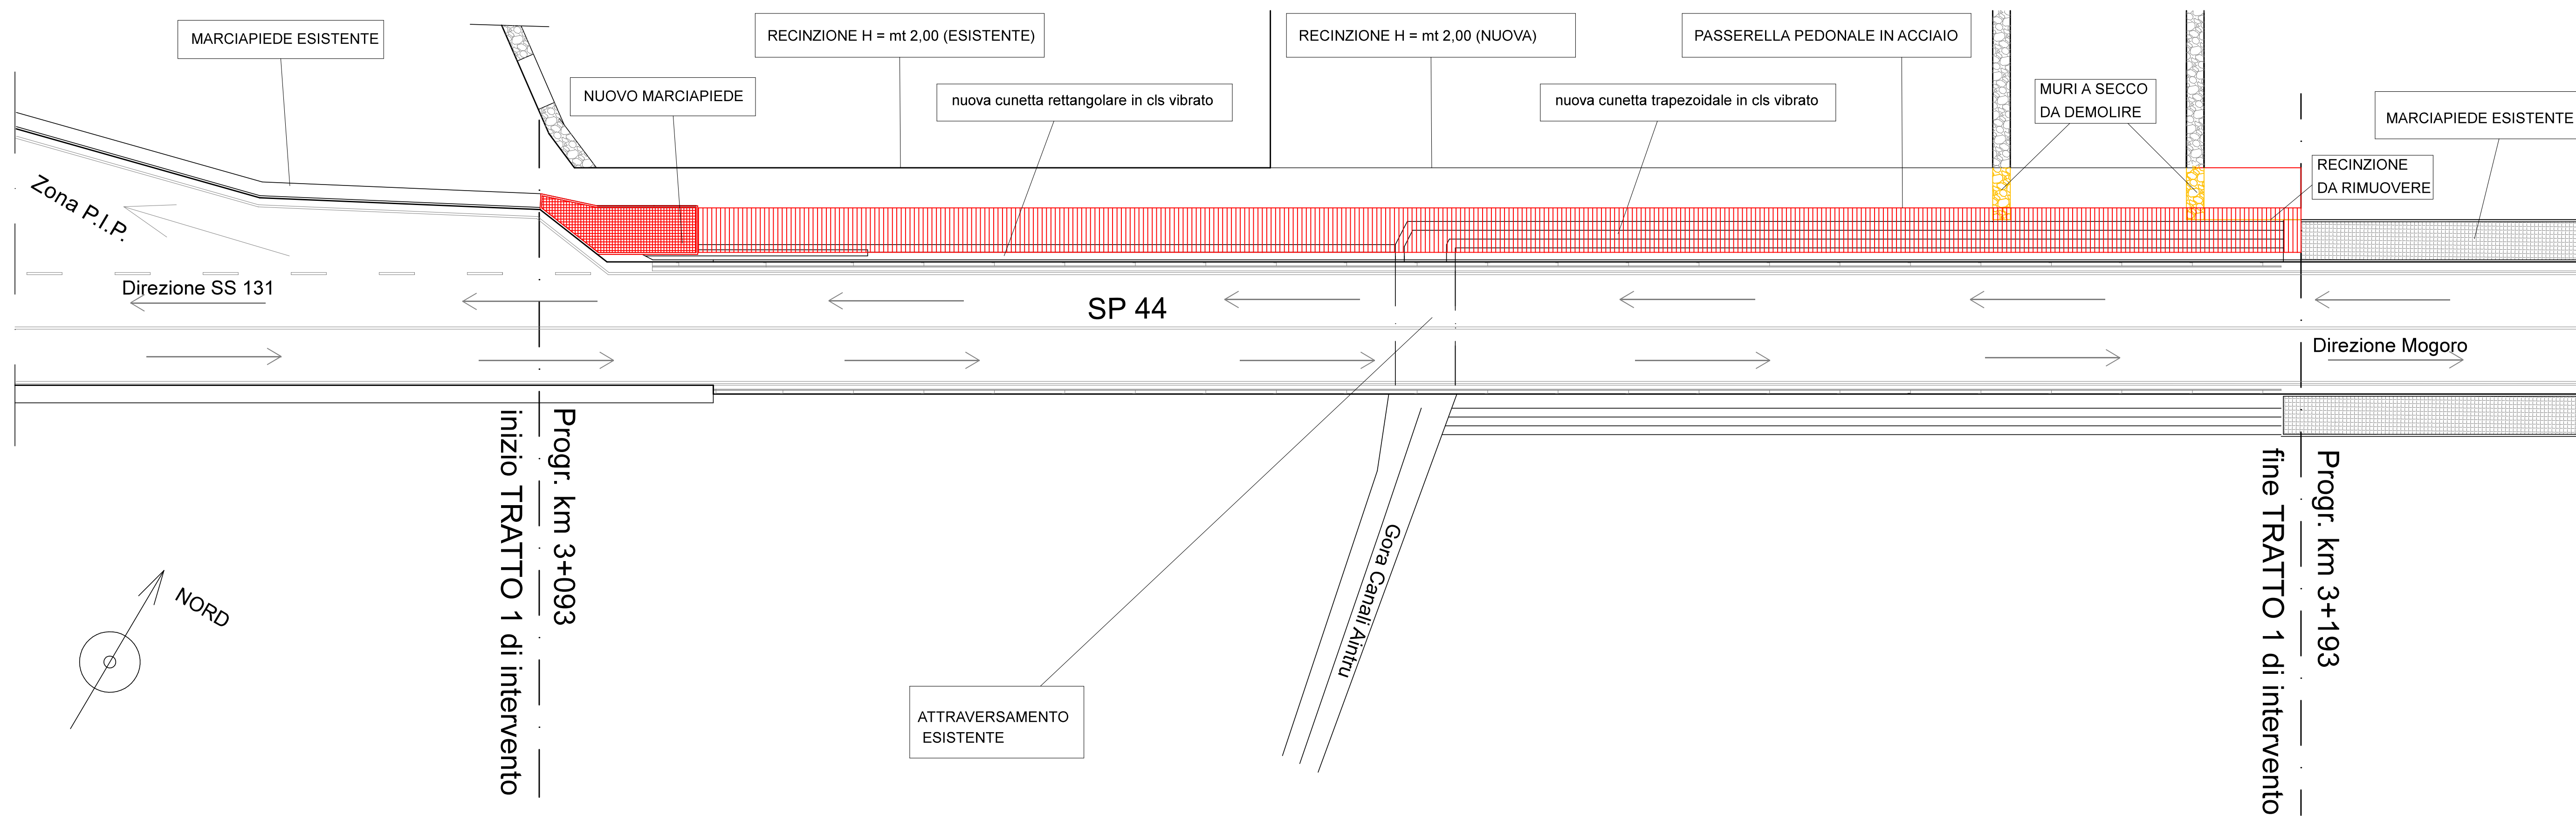

DA DEMOLIRE

DA COSTRUIRE

INTERVENTO TRATTO 1 DA PROGR. KM 3+093 A PROGR. KM 3+193
- Collegamento tra il centro abitato di Mogoro e la zona PIP
mediante la realizzazione di marciapiede avente struttura in acciaio
e pavimentazione in masselli in cemento autobloccanti

PROVINCIA DI ORISTANO

LAVORI DI MESSA IN SICUREZZA
TRATTO BIVIO MOGORO SS 131 - SP 44
AGGIORNAMENTO A SEGUITO DI RISOLUZIONE CONTRATTUALE

CUP: F17H13000910002 - CIG: 98307374CF

PROGETTAZIONE ESECUTIVA


OGGETTO:

ALLEGATO T02

TRATTO 1 - PASSERELLA PEDONALE:
Stato di Fatto
Stato di Progetto

IL PROGETTISTA - DL - COORDINATORE:

Ing. Luca Minnai

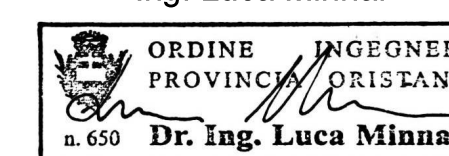

IL RESPONSABILE DEL PROGETTO:

Geom. Alessandro Serra

NOTE:

SCALA 1:200

DATA: settembre 2024

REV.

TAVOLA N°

T02