



STATO DI FATTO: TRATTO 2 Muro di Controripa (Scala 1:1000)

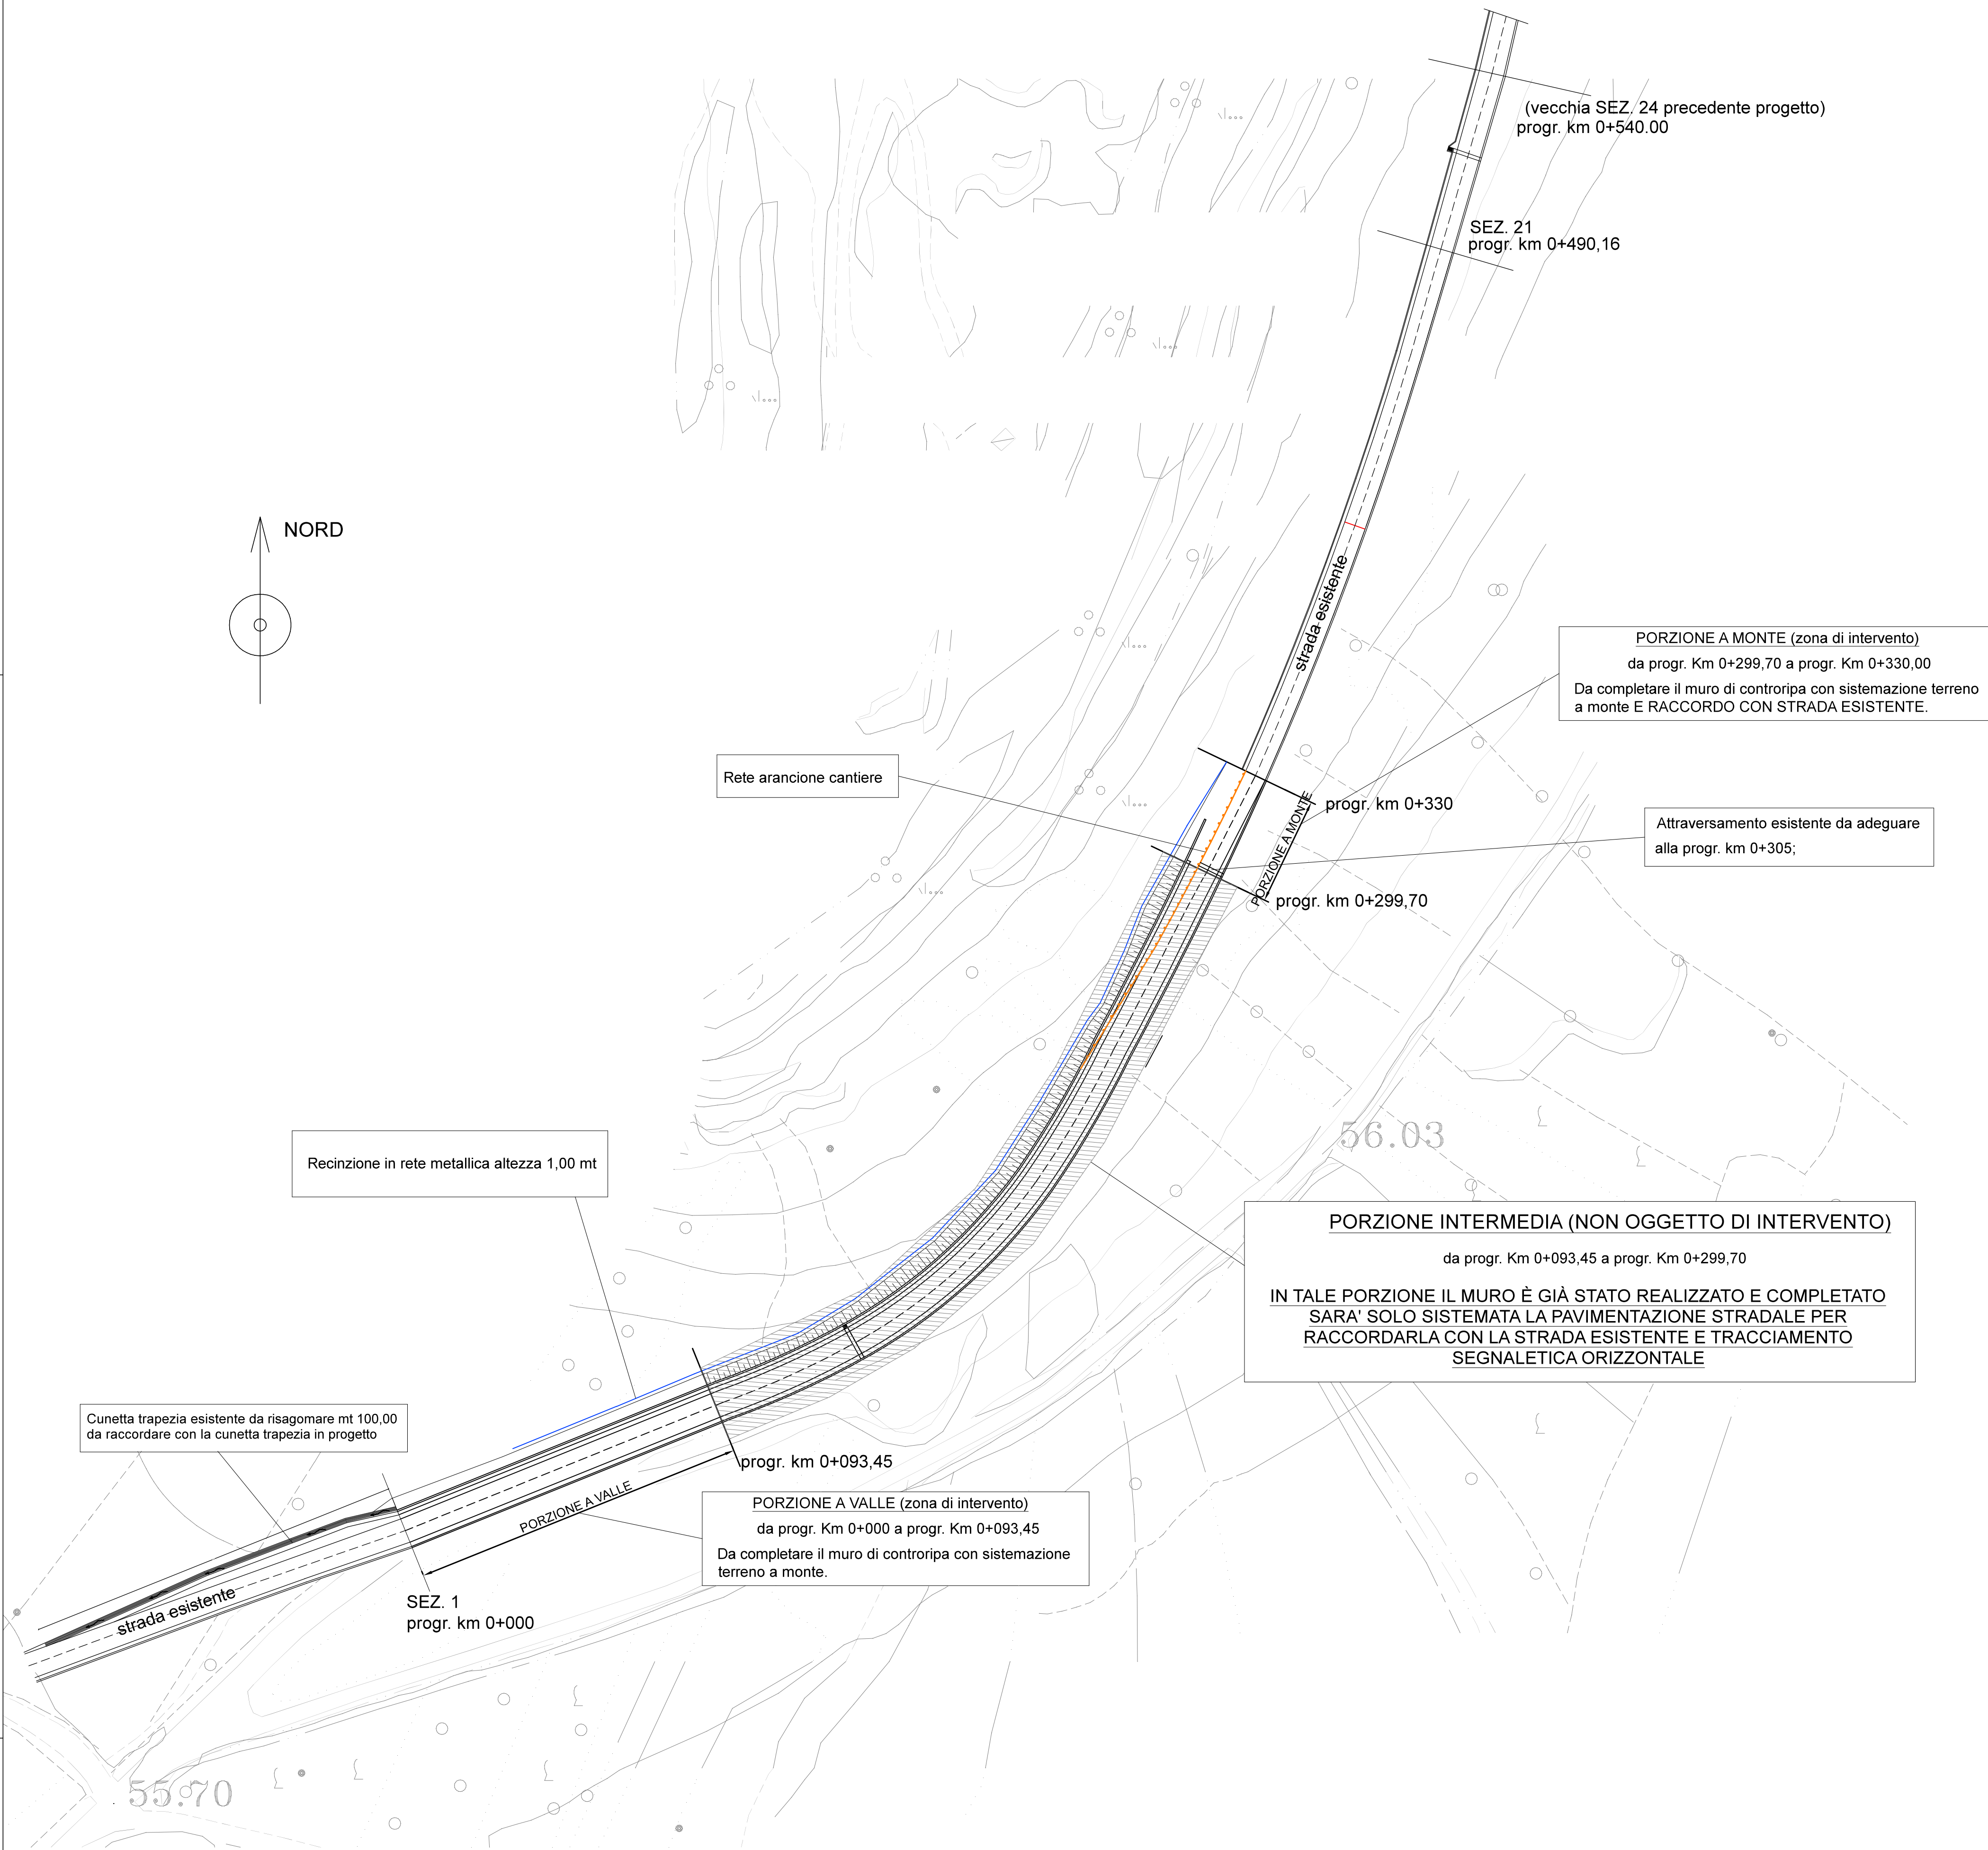

STATO DI PROGETTO: TRATTO 2 Muro di Controripa (Scala 1:1000)

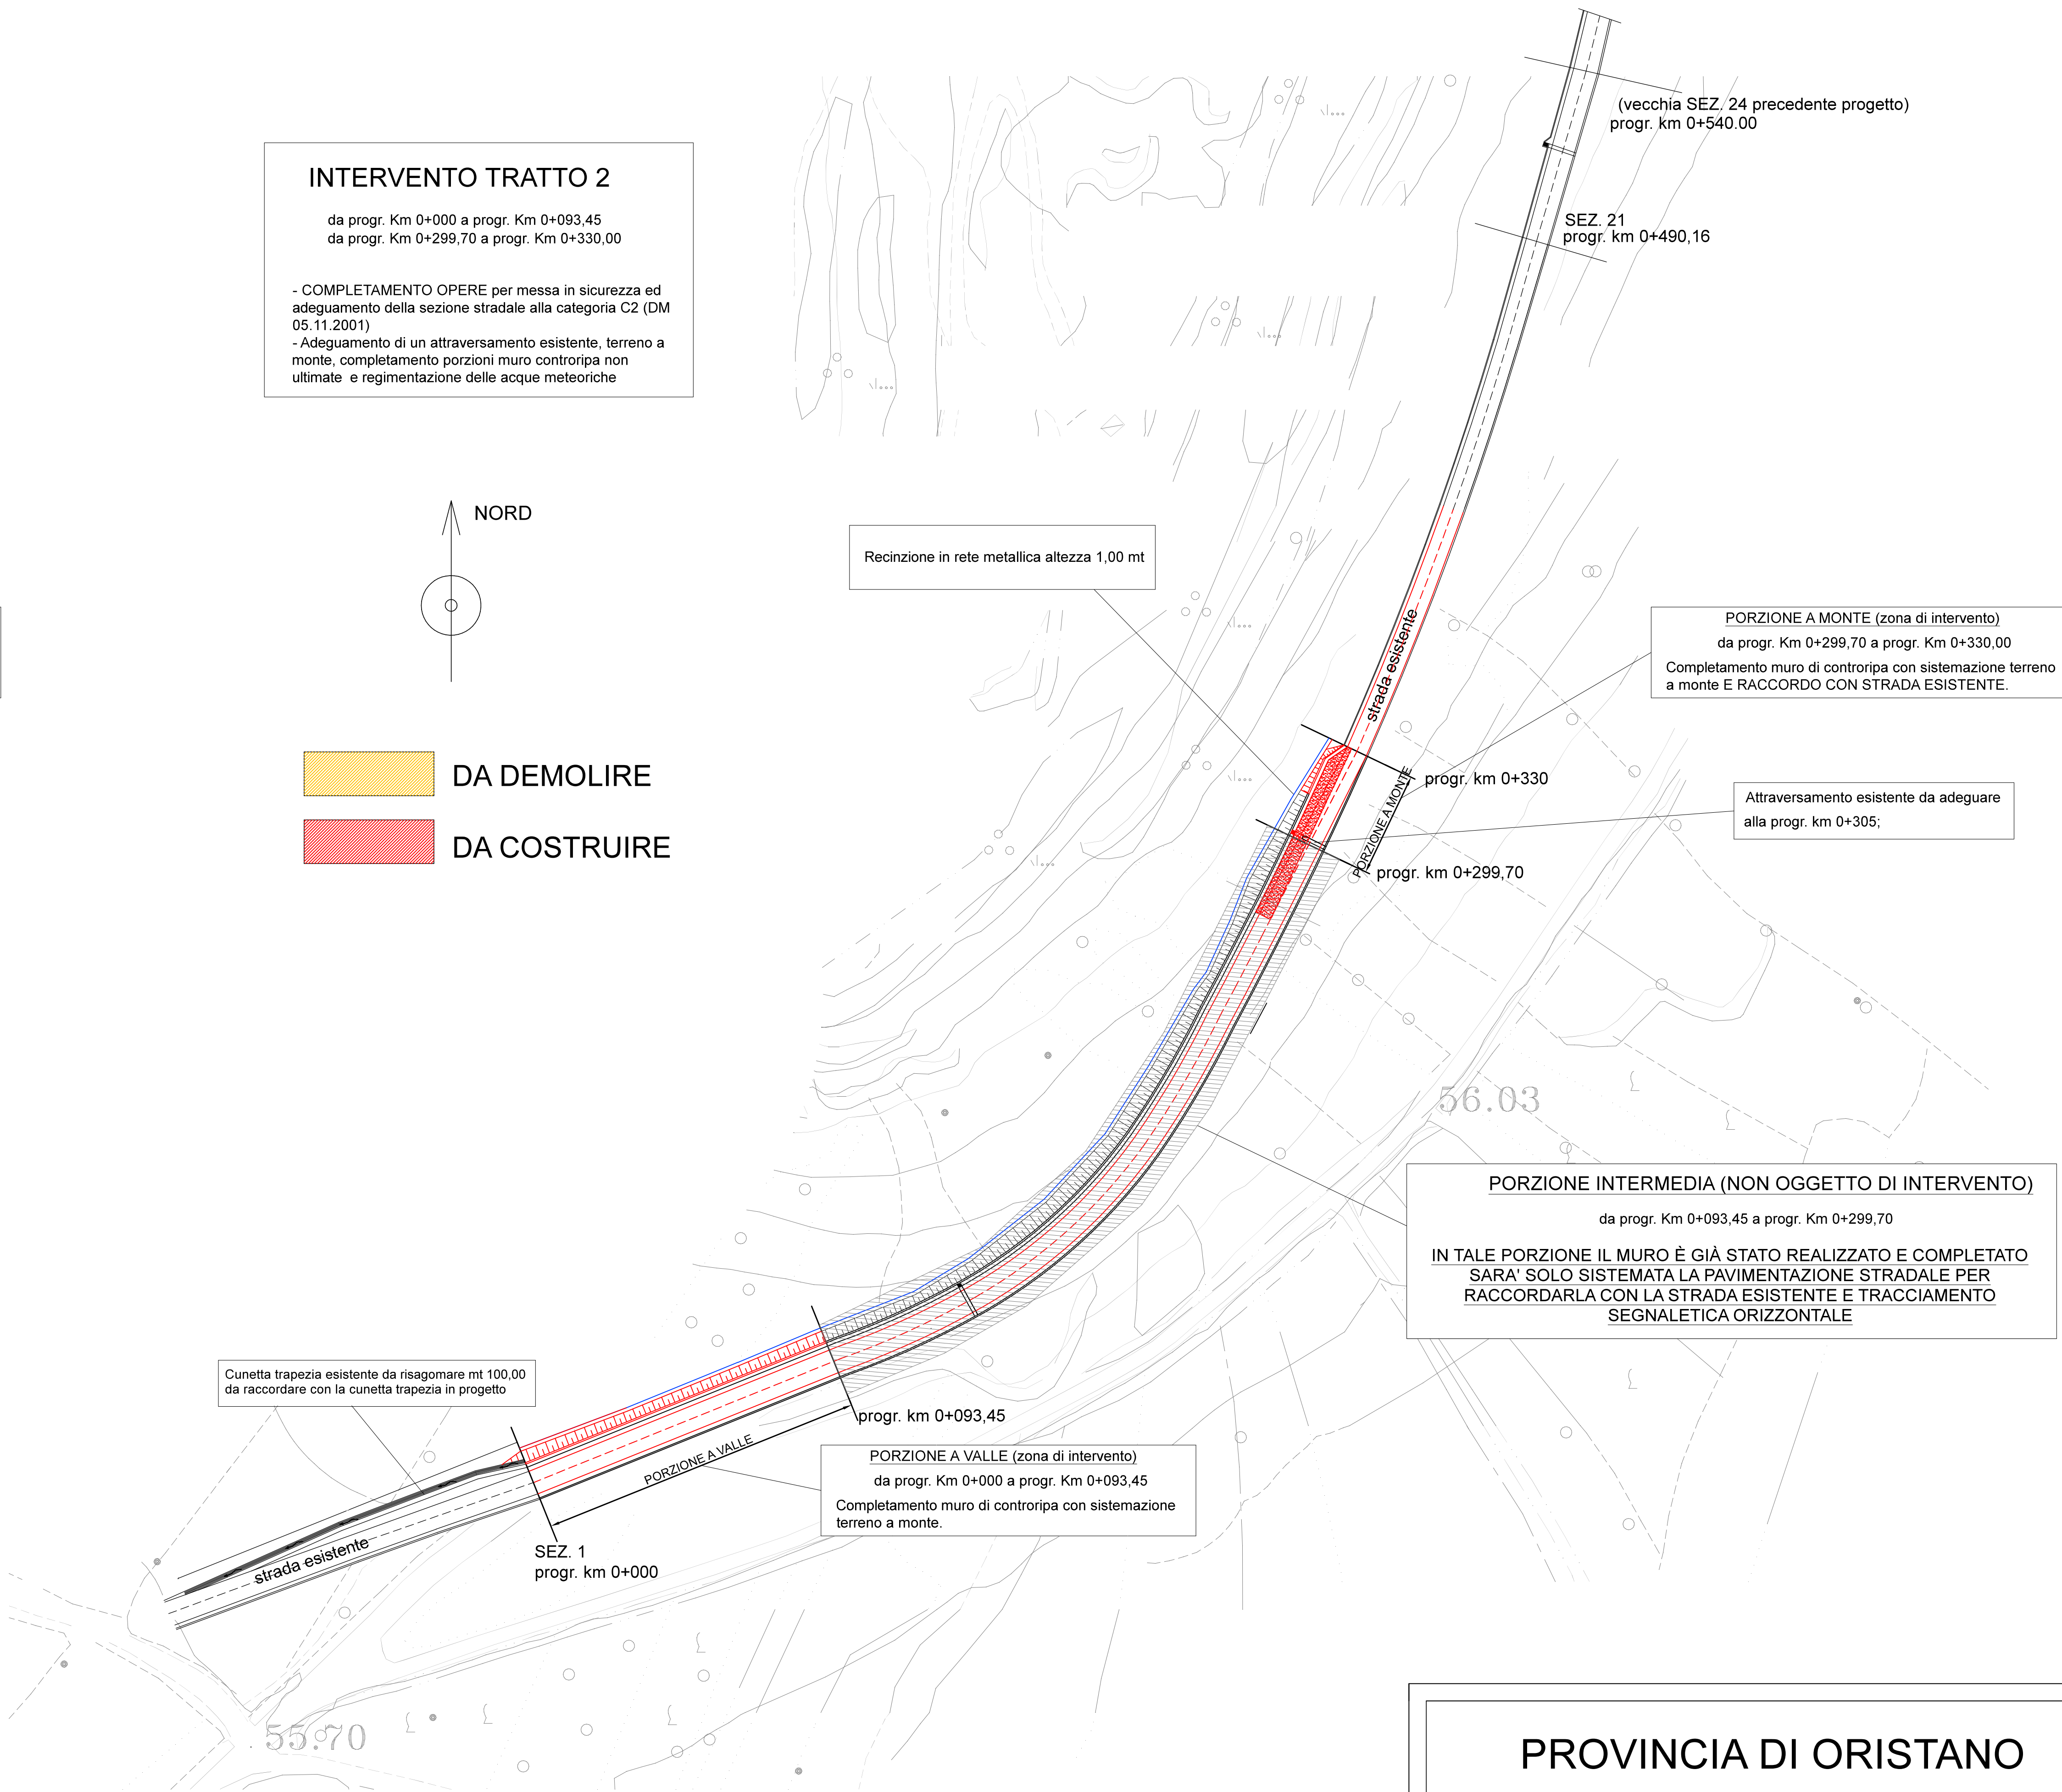

PROVINCIA DI ORISTANO

LAVORI DI MESSA IN SICUREZZA
TRATTO BIVIO MOGORO SS 131 - SP 44
AGGIORNAMENTO A SEGUITO DI RISOLUZIONE CONTRATTUALE

CUP: F17H13000910002 - CIG: 98307374CF

PROGETTAZIONE ESECUTIVA


OGGETTO:

ALLEGATO T03

TRATTO 2: MURO DI CONTRORIPA:
Stato di Fatto
Stato di Progetto

IL PROGETTISTA - DL - COORDINATORE:

Ing. Luca Minnai

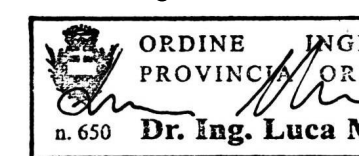

IL RESPONSABILE DEL PROGETTO:

Geom. Alessandro Serra

NOTE:

SCALA 1:1000

DATA: settembre 2024

REV.

TAVOLA N°

T03