


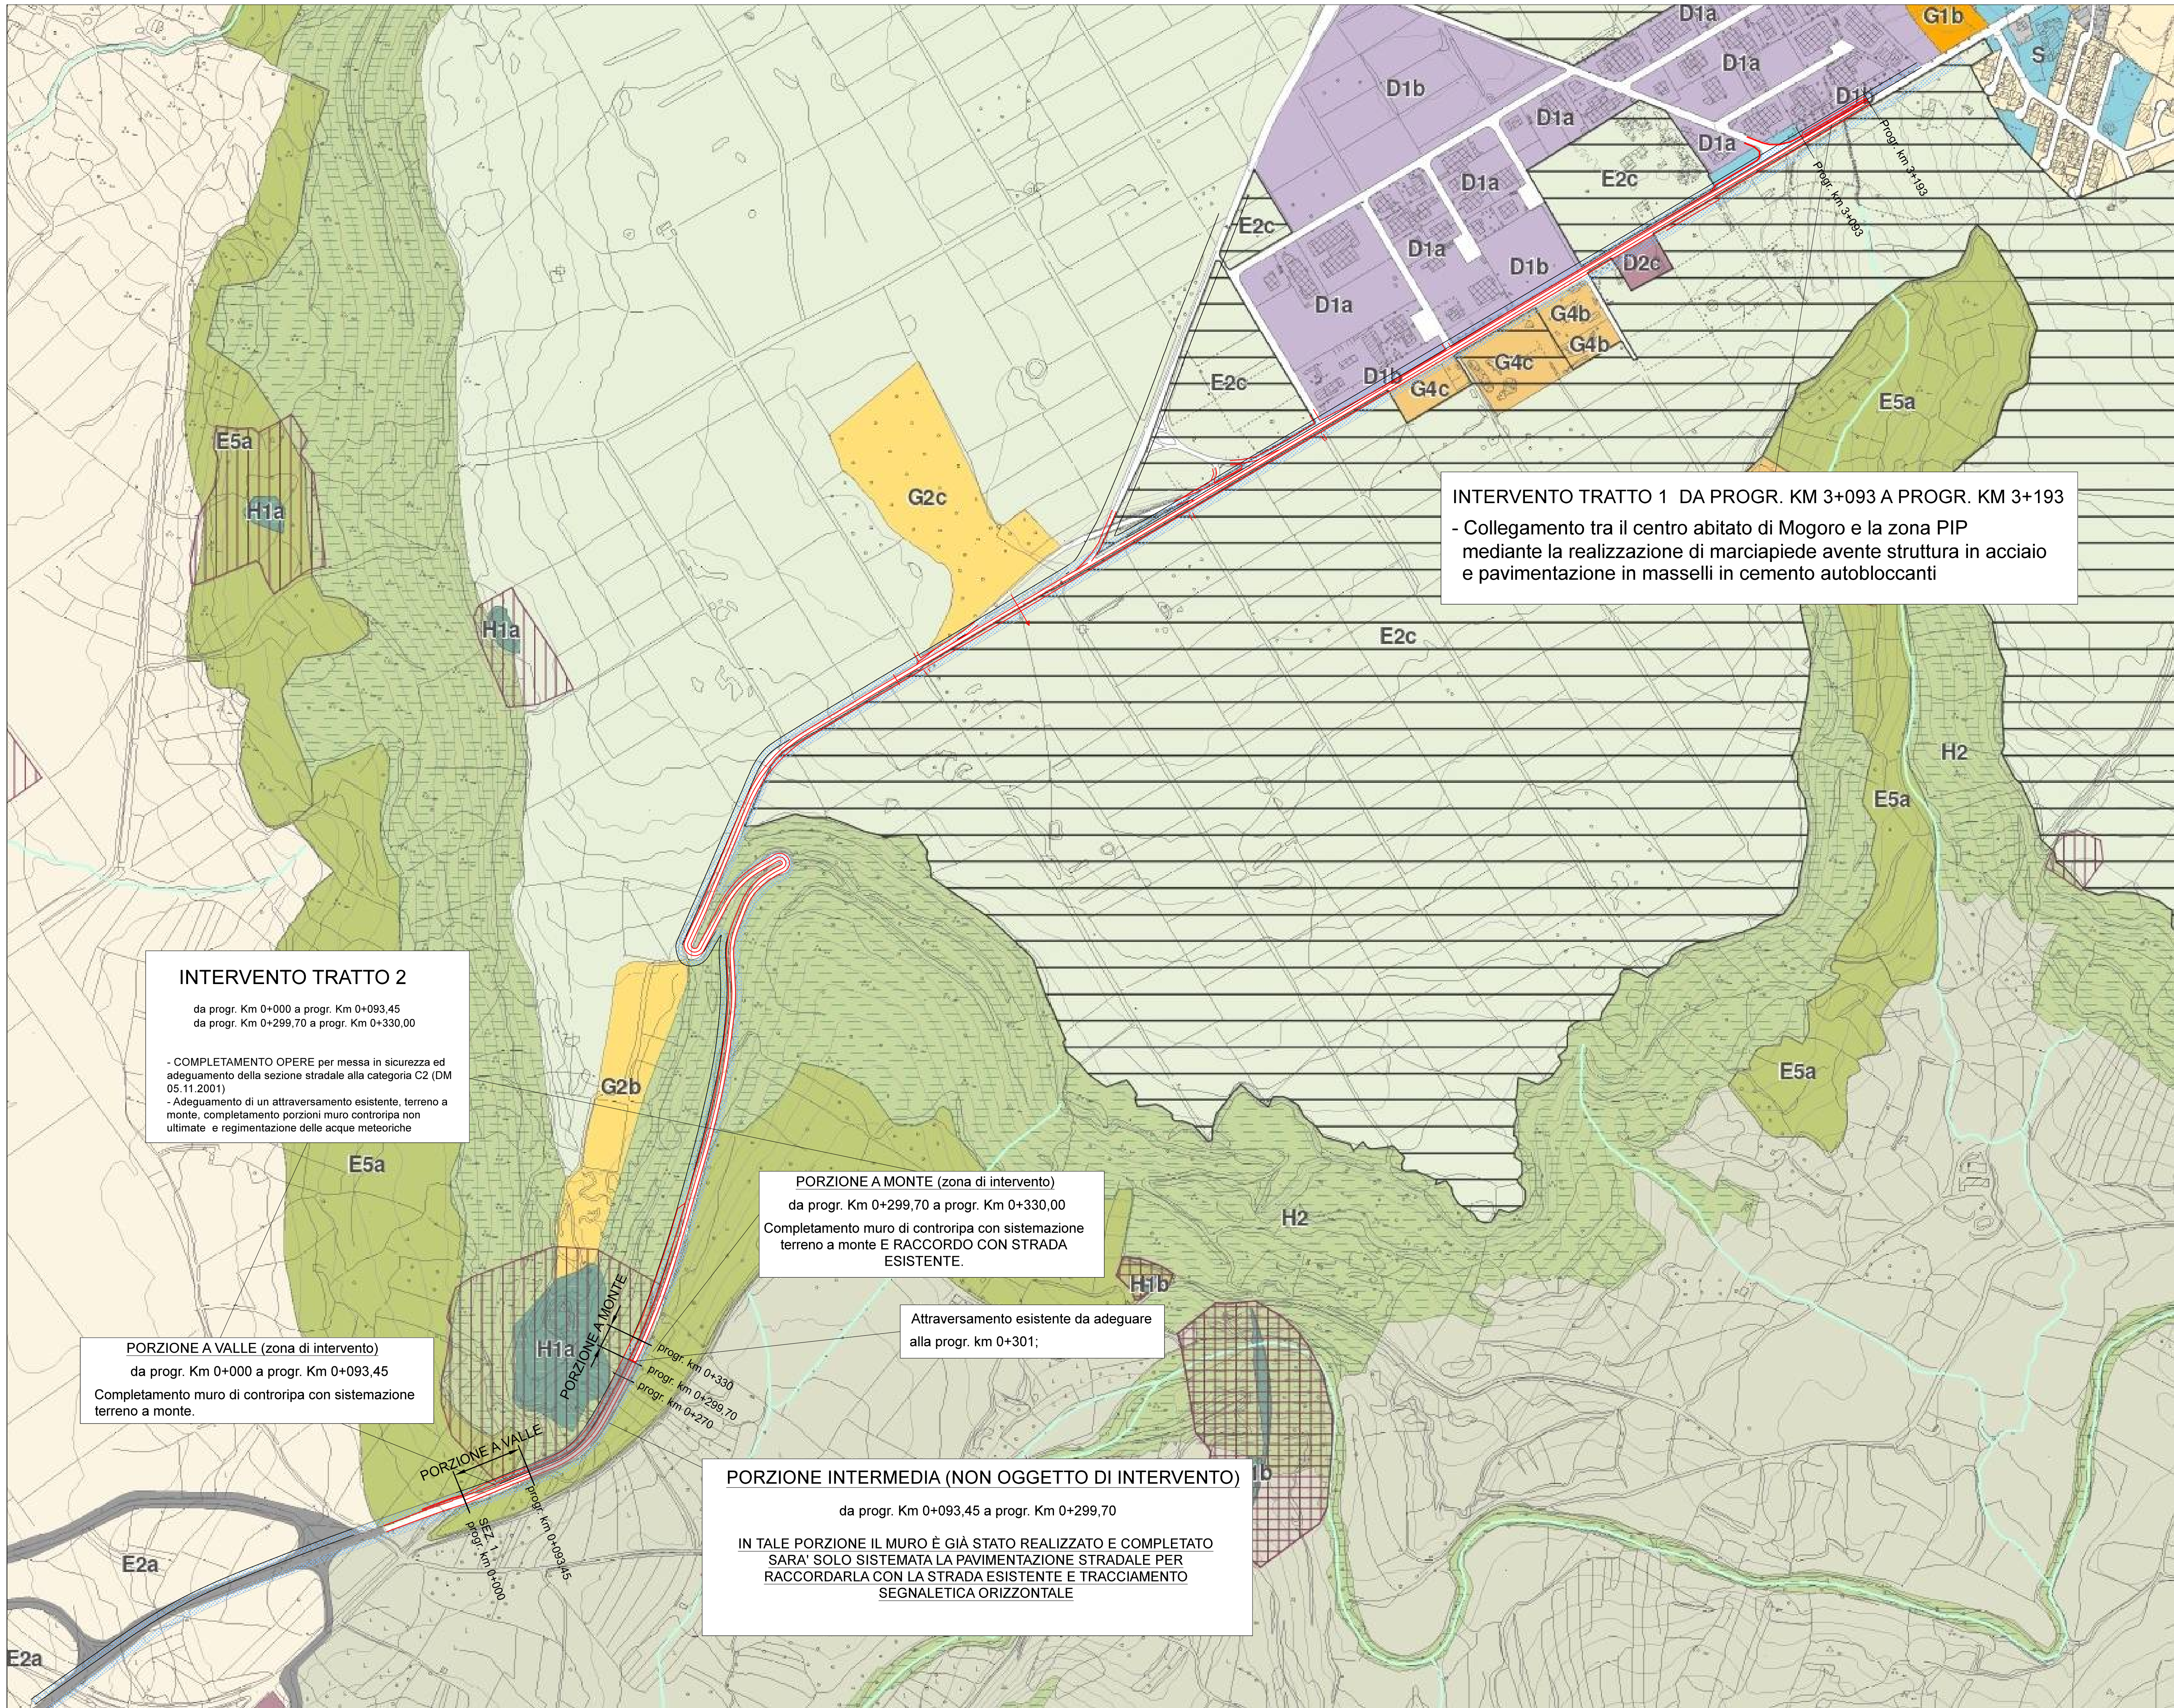

Legenda

Centro matrice

Aree di rispetto

- Area di rispetto archeologico
- Area di rispetto architettonico
- Area di rispetto cimiteriale
- Area di rispetto degli impianti tecnologici
- Area di rispetto dell'ambito urbano

Classificazione urbanistica

- A - Centro storico**
- B - Completamento residenziale**
- C - Espansione residenziale**
- S - Servizi pubblici**

D - Zona industriale, artigianale e commerciale

- D1 - Piano per gli Insediamenti Produttivi (PIP)
- D1.a - Piano per gli Insediamenti Produttivi
- D1.b - Ampliamento del Piano per gli Insediamenti Produttivi
- D2 - Insediamenti produttivi, artigianali e commerciali di iniziativa privata
- D2.a - Insediamenti artigianali e commerciali
- D2.b - Insediamenti artigianali di trasformazione agroindustriale
- D2.c - Insediamenti commerciali, direzionali e ricettivi di nuovo impianto
- D3 - Aree estrattive di seconda categoria

E - Zona agricola

- E2 - Aree di primaria importanza per la funzione agricolo-produttiva
- E2.a - Ambito dell'agricoltura irrigua e della zootecnia intensiva
- E2.a' - Borgata agricola di Morimonta
- E2.b - Ambito delle colture legnose non irrigue
- E2.c - Ambito delle colture erbacee non irrigue
- E5 - Aree marginali per attività agricola
- E5.a - Ambito delle aree seminaturali

G - Servizi generali

- G1 - Attrezzature di servizio urbano
- G1.a - Attrezzature direzionali e amministrative
- G1.b - Attrezzature sanitarie di recupero e riabilitazione
- G1.c - Nuovi insediamenti direzionali e amministrativi
- G2 - Parchi urbani e territoriali e attrezzature per il tempo libero
- G2.a - Parchi urbani
- G2.b - Parchi di interesse archeologico e storico culturale
- G2.c - Parchi e attrezzature territoriali
- G3 - Presidi di pubblica sicurezza
- G3.a - Comando dei Carabinieri
- G4 - Infrastrutture tecnologiche e d'area vasta
- G4.a - Cimitero
- G4.b - Impianti tecnologici
- G4.c - Stazioni di servizio e distribuzione carburanti

H - Zone di salvaguardia

- H1 - Salvaguardia storico culturale
- H1.a - Aree di interesse archeologico
- H1.b - Emergenze architettoniche
- H2 - Salvaguardia paesaggistico ambientale
- Corridoio infrastrutturale della Carlo Felice

Fascia di rispetto stradale

PROVINCIA DI ORISTANO

LAVORI DI MESSA IN SICUREZZA
TRATTO BIVIO MOGORO SS 131 - SP 44
AGGIORNAMENTO A SEGUITO DI RISOLUZIONE CONTRATTUALE

CUP: F17H13000910002 - CIG: 98307374CF


PROGETTAZIONE ESECUTIVA

OGGETTO:

ALLEGATO T05

PLANIMETRIA CON STUDIO DI INSERIMENTO
URBANISTICO

IL PROGETTISTA - DL - COORDINATORE:

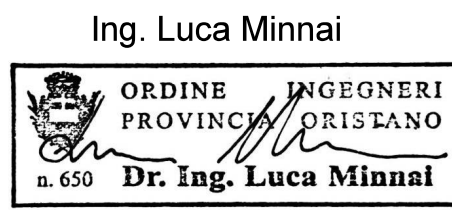

IL RESPONSABILE DEL PROGETTO:

Geom. Alessandro Serra

NOTE:

SCALA 1:4000

DATA: settembre 2024

REV.

TAVOLA N°

T05