



PROFILO LONGITUDINALE: TRATTO 1 Passerella pedonale (Scale 1:1000 - 1:100)

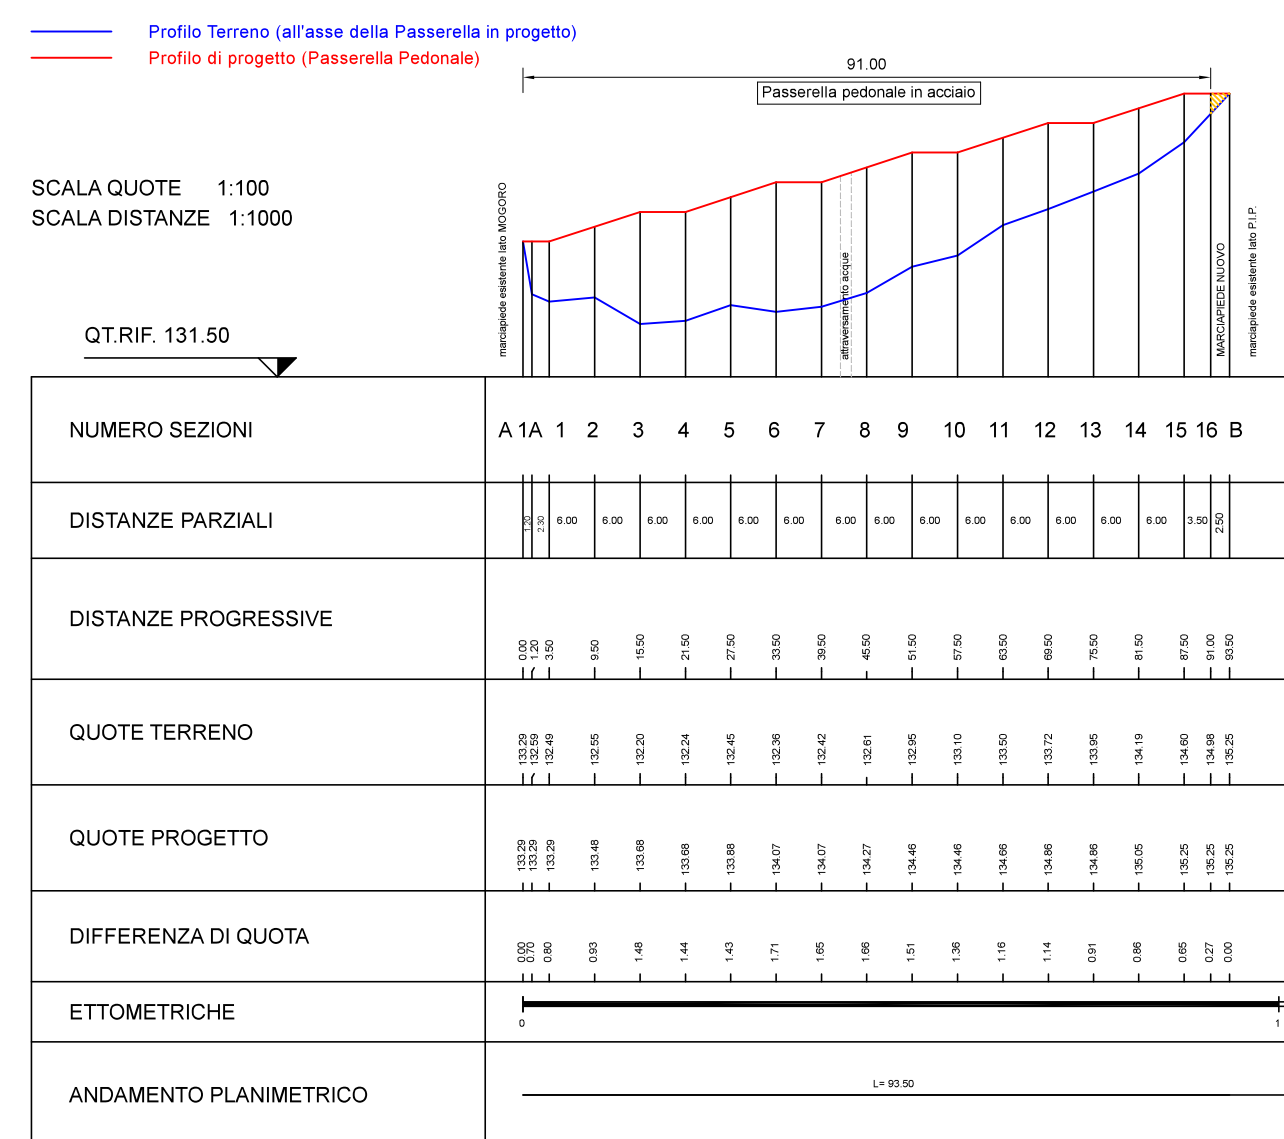

PROFILO LONGITUDINALE: TRATTO 2 Muro di Controripa (Scale 1:1000 - 1:100)

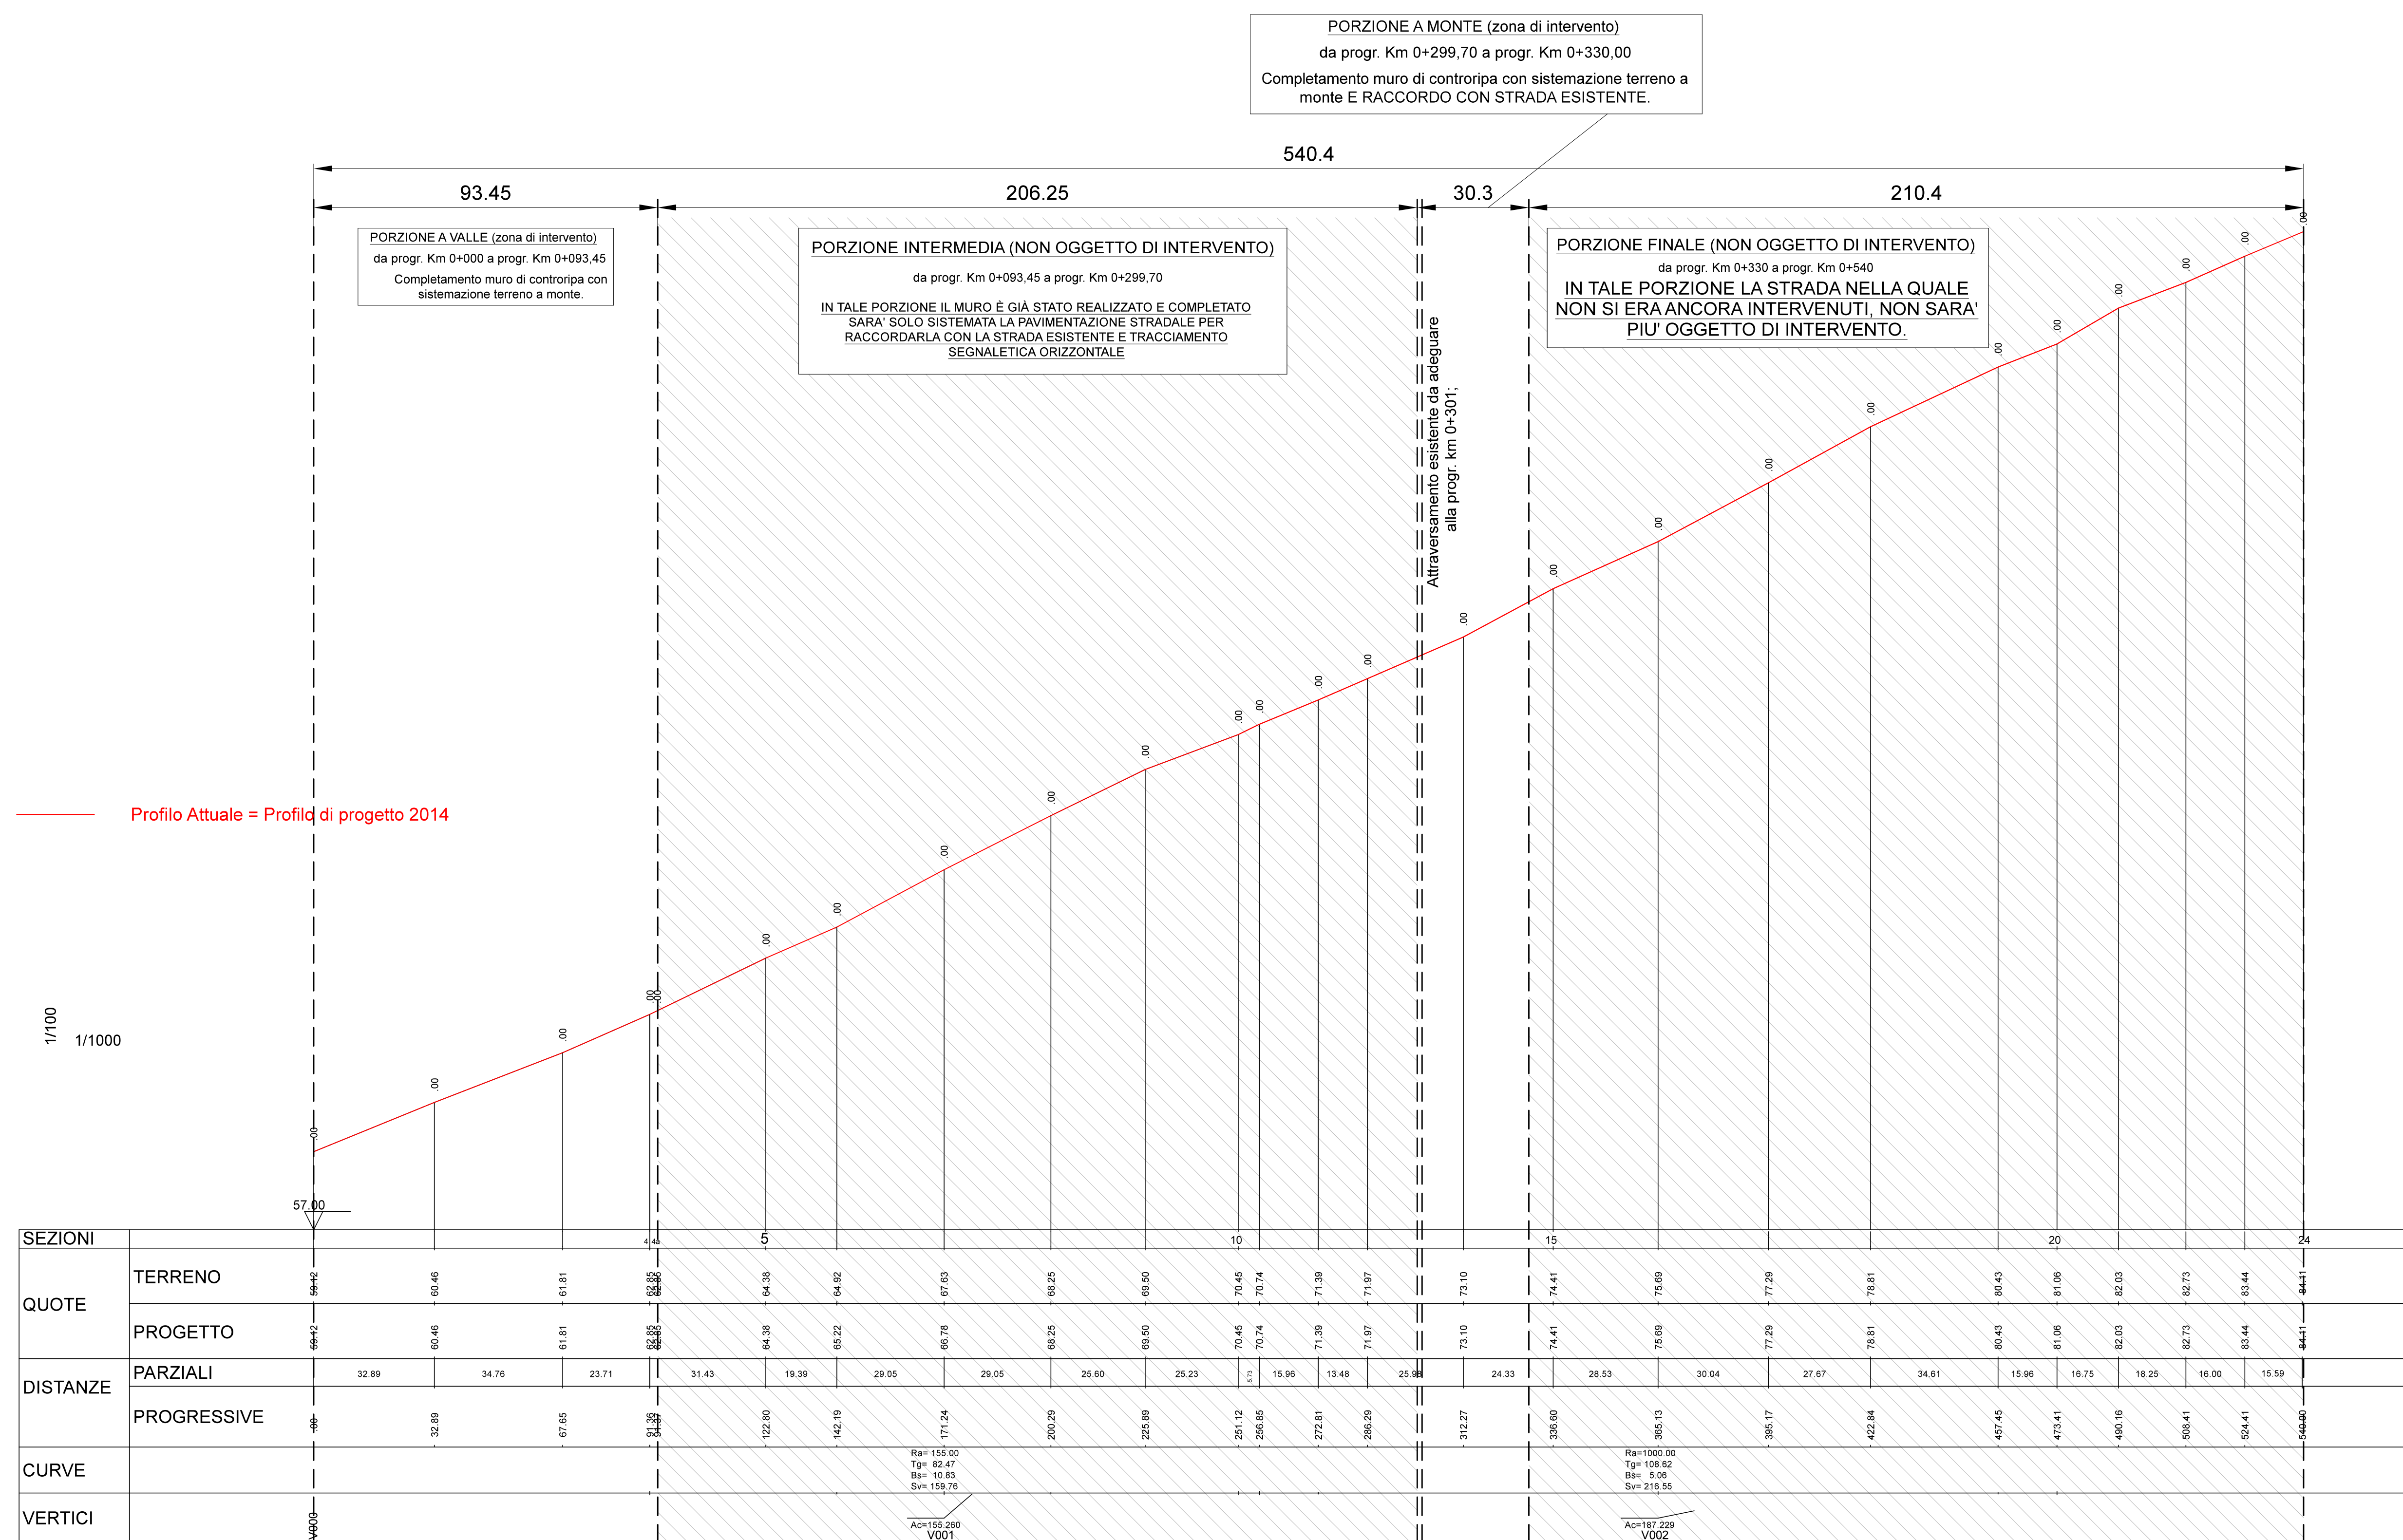

PROVINCIA DI ORISTANO

LAVORI DI MESSA IN SICUREZZA
TRATTO BIVIO MOGORO SS 131 - SP 44
AGGIORNAMENTO A SEGUITO DI RISOLUZIONE CONTRATTUALE

CUP: F17H13000910002 - CIG: 98307374CF

PROGETTAZIONE ESECUTIVA

OGGETTO:

ALLEGATO T08

PROFILI LONGITUDINALI


- TRATTO 1: Passerella pedonale
- TRATTO 2: Muro di controripa

IL PROGETTISTA - DL - COORDINATORE:

IL RESPONSABILE DEL PROGETTO:

Ing. Luca Minnai

Geom. Alessandro Serra

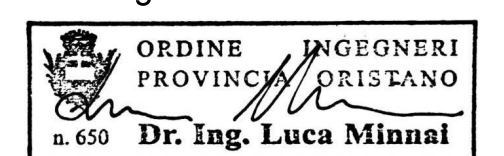

NOTE:

SCALA Varie
DATA: settembre 2024
REV.

TAVOLA N°

T08