




ANALISI DEI CARICHI (non fattorizzati)	
Permanenti portali	100 kg/mq
Carichi variabili	500 kg/mq
Carico variabile verticale Schema di Carico 3 (Ponti padovani)	50 kg/m ²
Carico orizzontale su parapetti	100 kg/m

MATERIALI PORTANTI	
Calcestruzzo per fondazioni, setti e pilastri	C25/30
Resistenza a compressione cilindrica caratteristica	f _{cd} > 25 N/mm ²
Resistenza a compressione cubica caratteristica	f _{cd} > 30 N/mm ²
Acciaio per armature	S450C
Tensione caratteristica di snervamento	f _{td} > 460 N/mm ²
Tensione caratteristica di rottura	f _{td} > 540 N/mm ²
Acciaio Strutturale	Corten A (S355)
Tensione caratteristica di snervamento	f _{td} > 355 N/mm ²
Tensione caratteristica di rottura	f _{td} > 540 N/mm ²
Acciaio zincato crollanti parapetti	S275 zincato
Tensione caratteristica di snervamento	f _{td} > 275 N/mm ²
Tensione caratteristica di rottura	f _{td} > 420 N/mm ²

- ANCORANTI CHIMICI
Utilizzare il materiale prescritto dalla D.L.
strutturale ed eventuali valutazioni devono essere
a lui comunicate e da lui approvate.

- SALDATURE
dove non indicato α=0,7 spessore
minimo da collegare.
Preparazione del metallo secondo
DIN8551, ISO2553, UNI11001

N.B.
Le dimensioni devono essere verificate all'atto
esecutivo con il progetto architettonico.

N.B.
EVENTUALI VARIAZIONI dovranno essere
preventivamente richieste e approvate dal
Direttore Lavori strutturali.

N.B.
Gli elementi in acciaio della PAVIMENTAZIONE
dovranno essere certificati dall'azienda
produttrice per il carico di 5 kN/mq secondo
Schema di Carico 5 (cap. 5 DM 17/01/2018
"Nuove Norme Tecniche per le Costruzioni") e
preventivamente accettati dal Direttore Lavori.

N.B.
La profondità dello scavo della fondazione deve
essere di almeno 1,50 m dal piano
campagna, così da posare le fondazioni sullo
strato di argille compatte.

PROVINCIA DI ORISTANO

LAVORI DI MESSA IN SICUREZZA
TRATTO BIVIO MOGORO SS 131 - SP 44
AGGIORNAMENTO A SEGUITO DI RISOLUZIONE CONTRATTUALE
CUP: F17H13000910002 - CIG: 98307374CF

PROGETTAZIONE ESECUTIVA

OGGETTO:
ALLEGATO T10
PASSERELLA PEDONALE:
Tavola Profilo e piante fondazioni.

IL PROGETTISTA - DL - COORDINATORE: Ing. Luca Minnai	IL RESPONSABILE DEL PROGETTO: Geom. Alessandro Serra
---	---

NOTE:	SCALA: Varie DATA: settembre 2024 REV.	TAVOLA N° T10
-------	--	------------------