
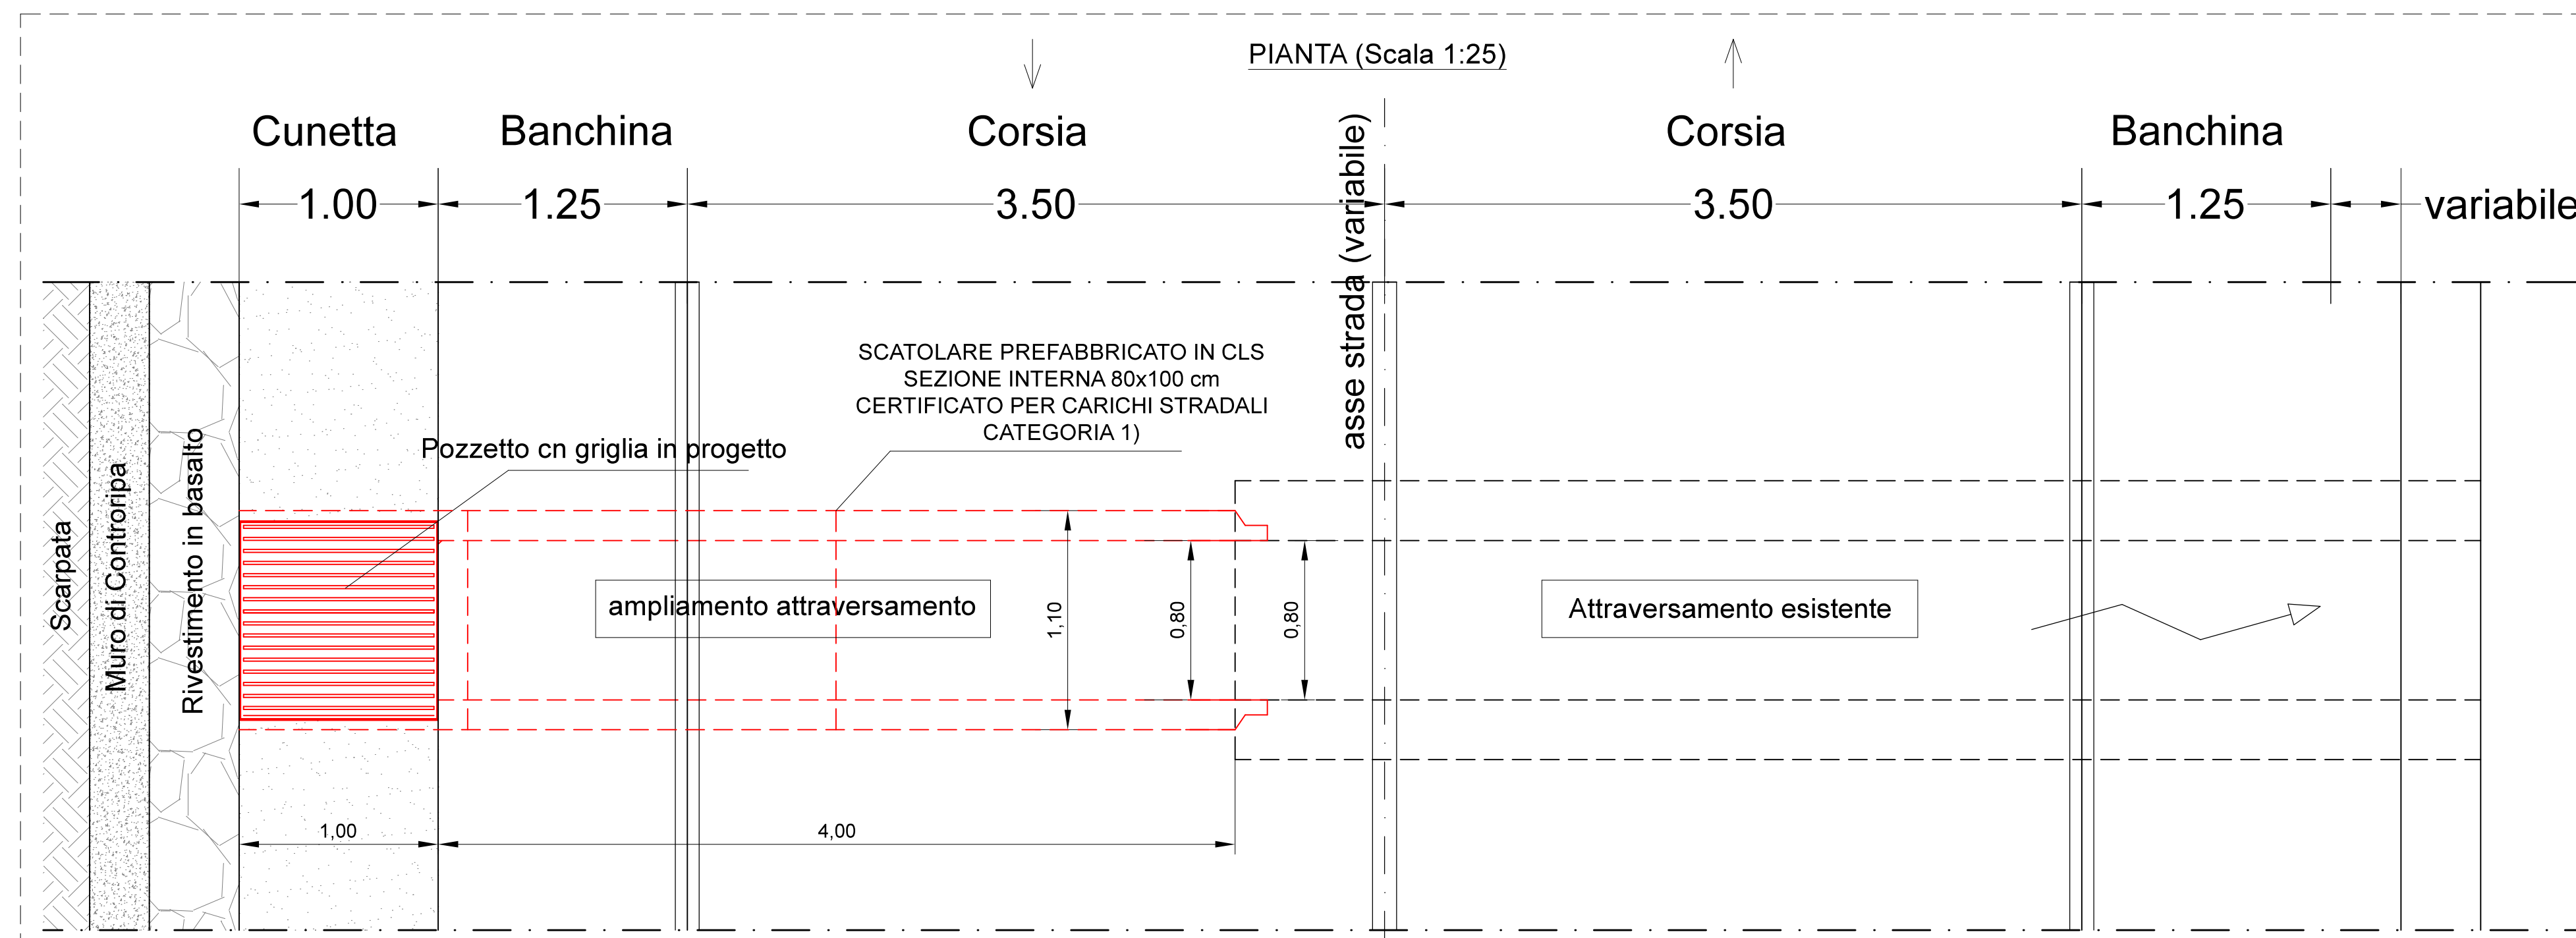


N.B.
EVENTUALI VARIAZIONI dovranno essere preventivamente richieste e approvate dal Direttore Lavori strutturali.

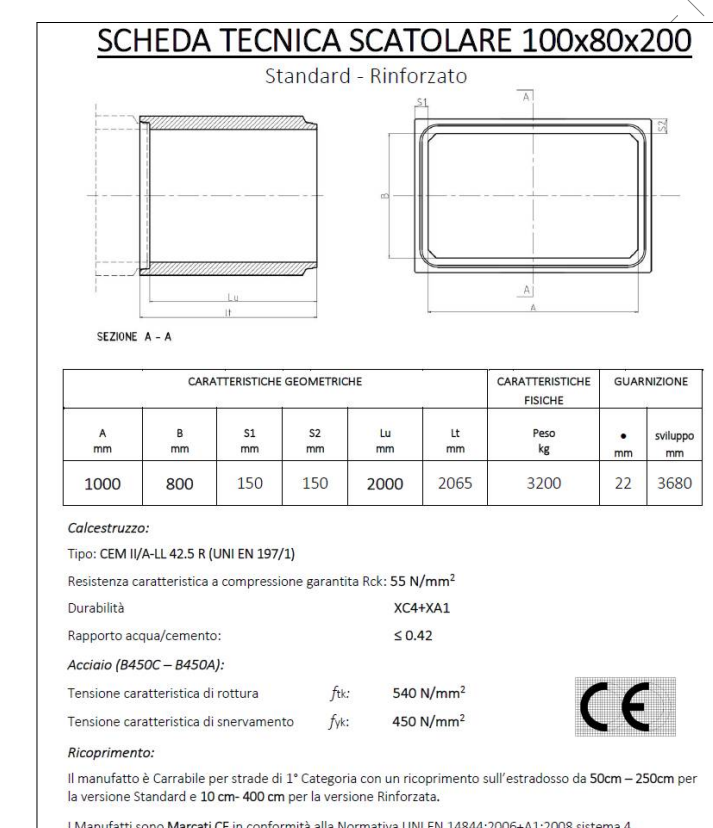

T21