


CAPOSALDO N.1

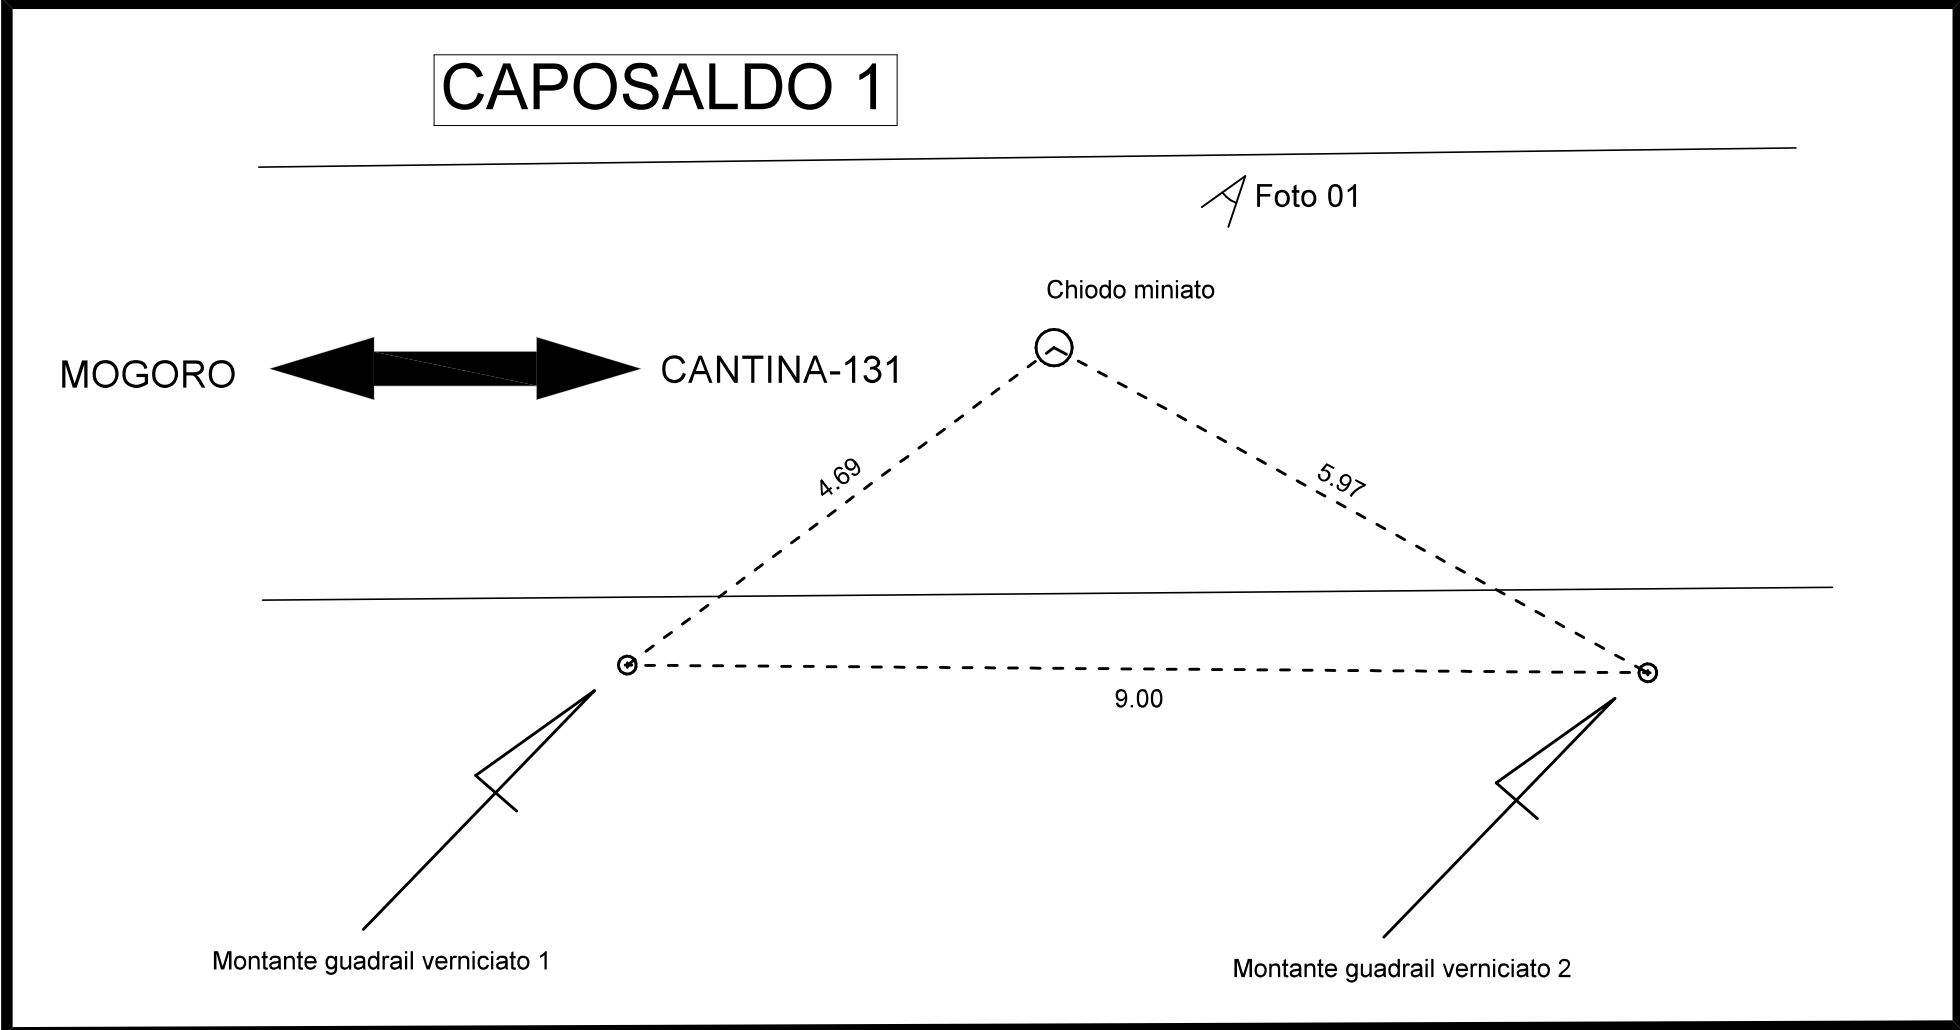


CAPOSALDO N.1: CHIODO IN ASSE LUNGO LA VECCHIA STRADA PROVINCIALE DISMESSA

Foto 01



CAPOSALDO N.2

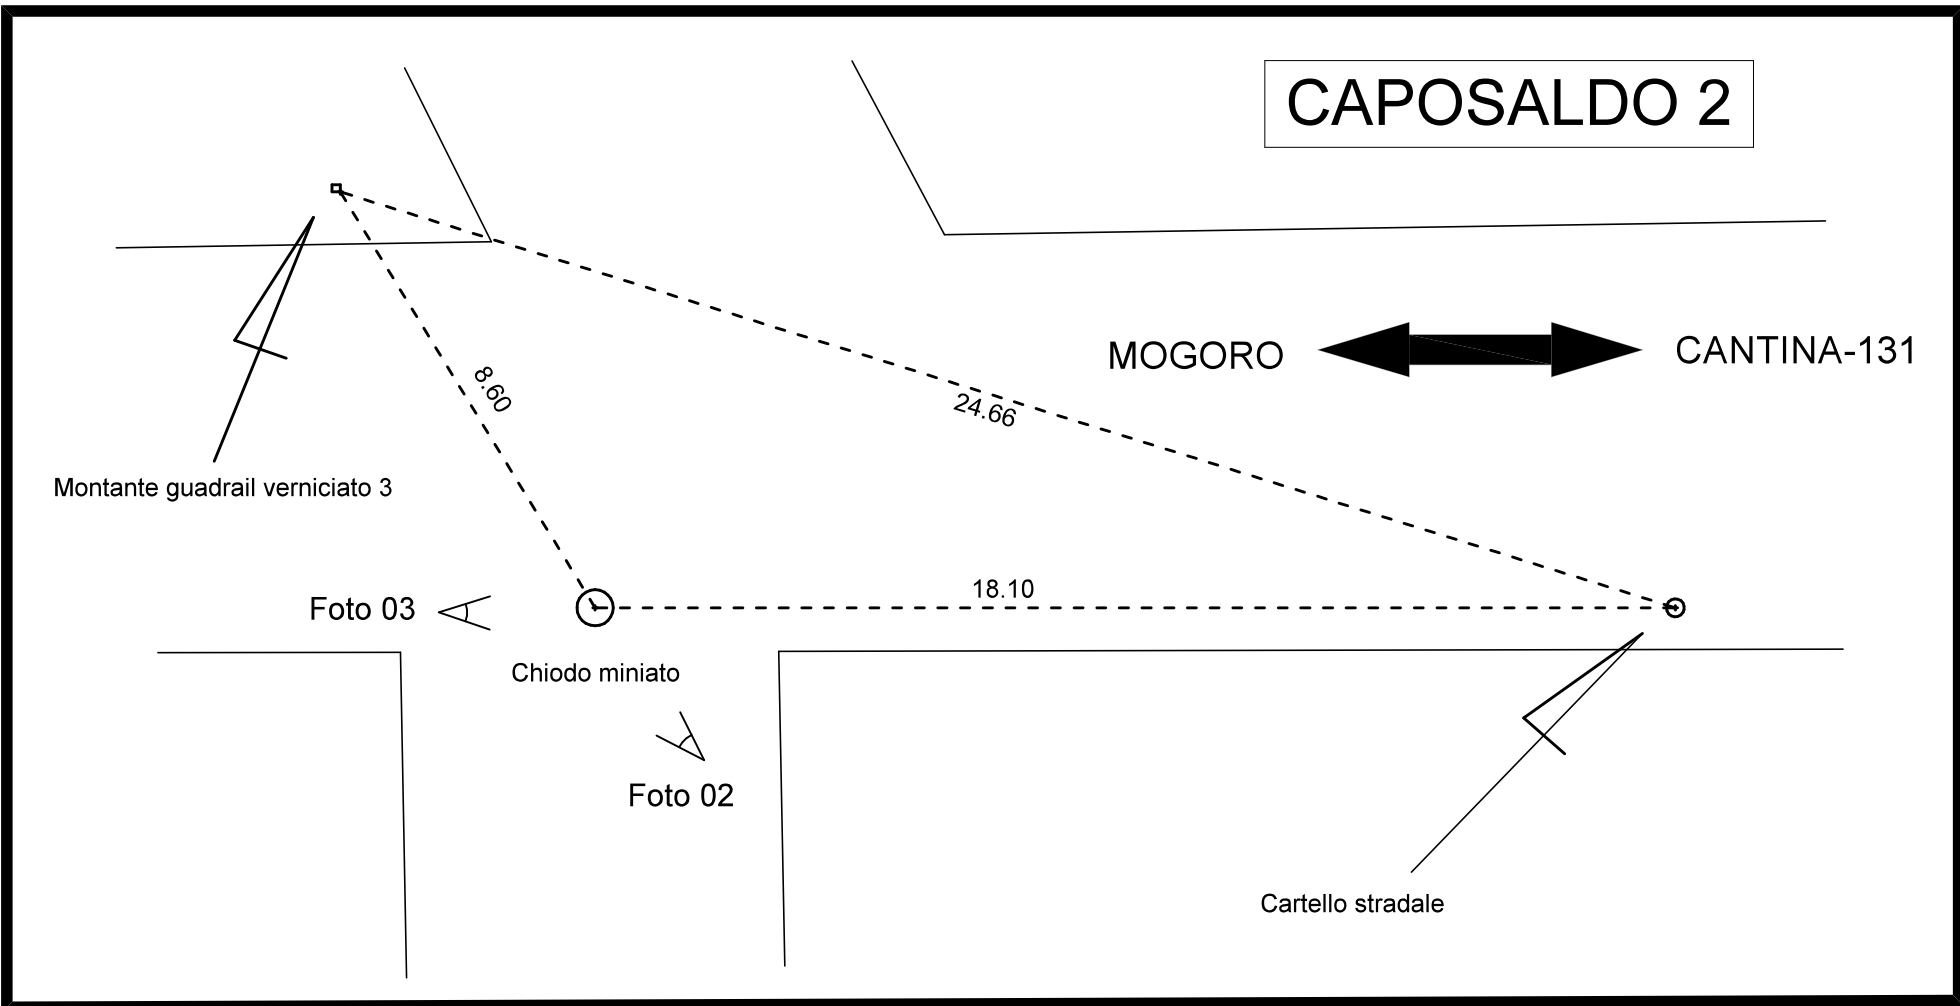

CAPOSALDO N.2: CHIODO AL BORDO DELLA VECCHIA STRADA PROVINCIALE DISMESSA

Foto 02



Foto 03



PLANIMETRIA INQUADRAMENTO (Scala 1:10000)

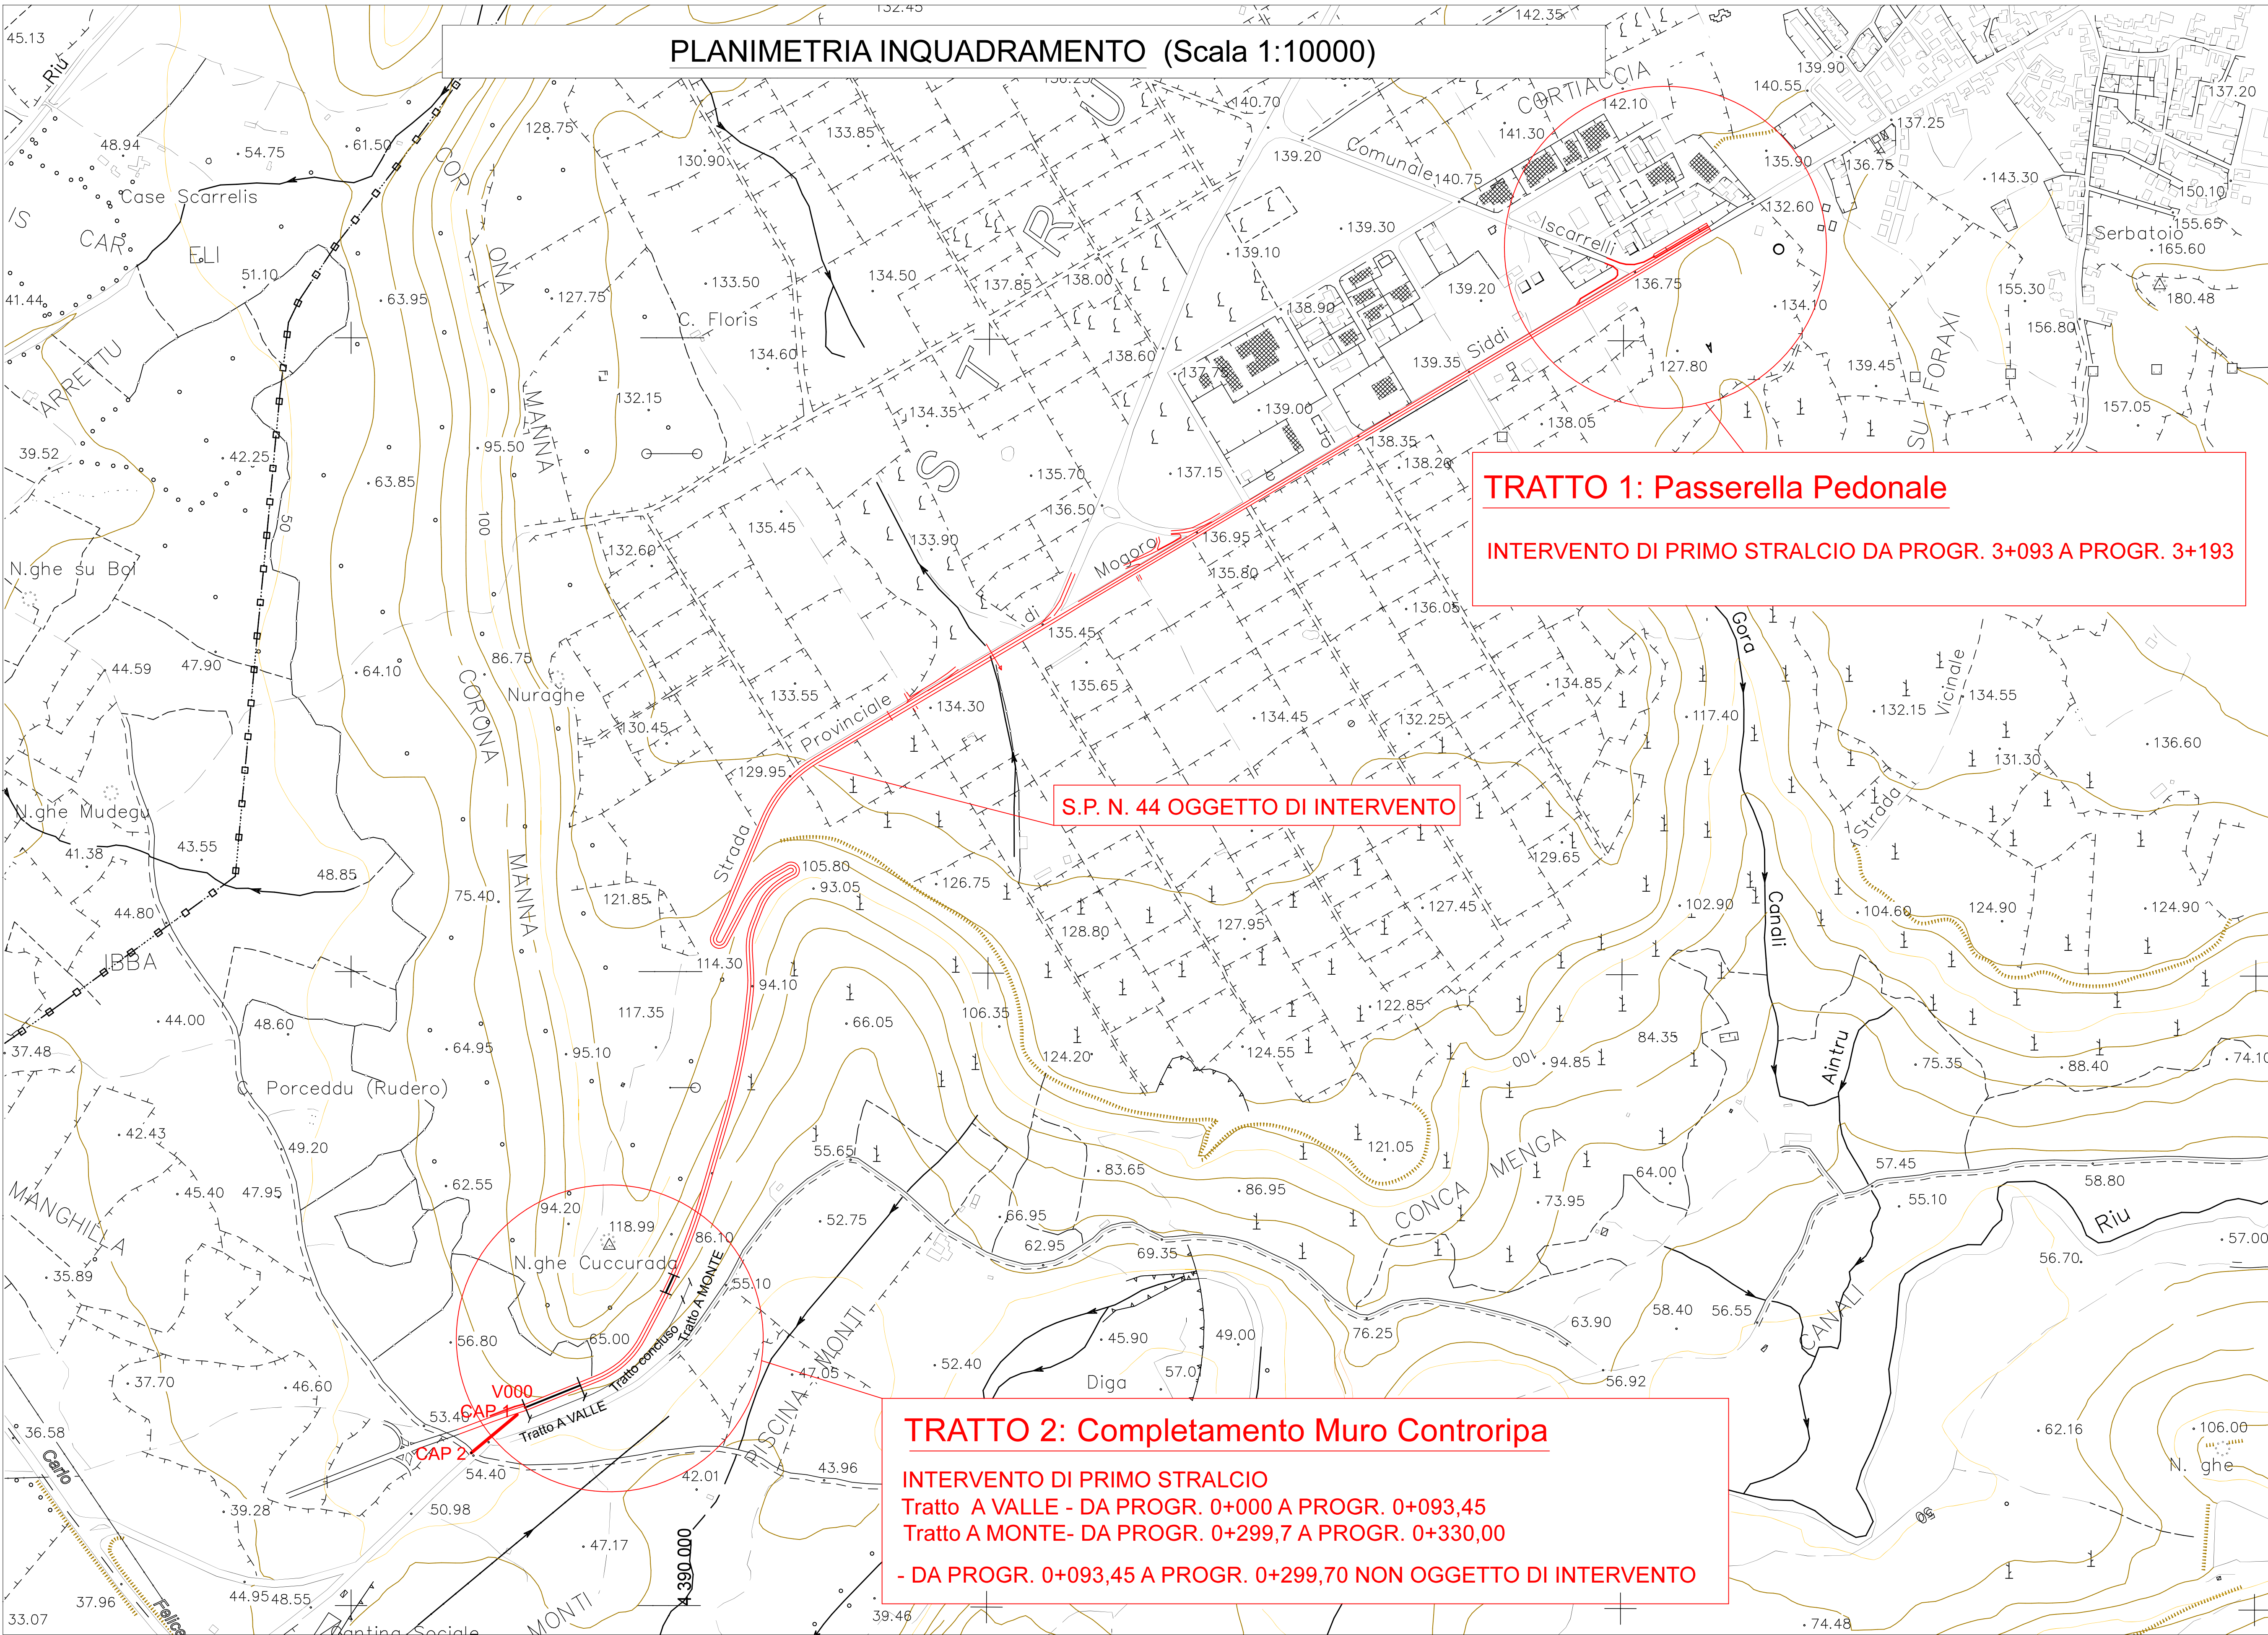


TABELLA DI PICCHETTAZIONE E QUOTE

STAZIONE (Q.slm)	P.Collimato	angolo	distanza
CAPOSALDO 1	CAPOSALDO 2	0.0000	94.75
	VERTICE 0	194.3310	17.75
	VERTICE 1	218.2366	4.97
VERTICE 0 59.12 m slm	CAPOSALDO 1	0.0000	17.74
	VERTICE 1	226.2898	173.75
VERTICE 1	VERTICE 0	0.0000	173.75
	VERTICE 2	155.2973	196.86
VERTICE 2	VERTICE 1	0.0000	196.86
	VERTICE 3	187.2195	233.76

PROVINCIA DI ORISTANO

LAVORI DI MESSA IN SICUREZZA
TRATTO BIVIO MOGORO SS 131 - SP 44
AGGIORNAMENTO A SEGUITO DI RISOLUZIONE CONTRATTUALE

CUP: F17H13000910002 - CIG: 98307374CF

PROGETTAZIONE ESECUTIVA

OGGETTO:

ALLEGATO T09

PLANIMETRIA DI TRACCIAMENTO
(riconferma e verifica capisaldi precedenti)

Luca Minnai
Ordine degli
Ingegneri
della
Provincia di
Oristano
Ingegnere

IL PROGETTISTA - DL - COORDINATORE:

Ing. Luca Minnai
ORDINE INGEGNERI
PROVINCIA DI ORISTANO
n. 650 Dr. Ing. Luca Minnai

IL RESPONSABILE DEL PROGETTO:

Geom. Alessandro Serra

NOTE:

SCALA Varie
DATA: settembre 2024
REV.

TAVOLA N°

T09