
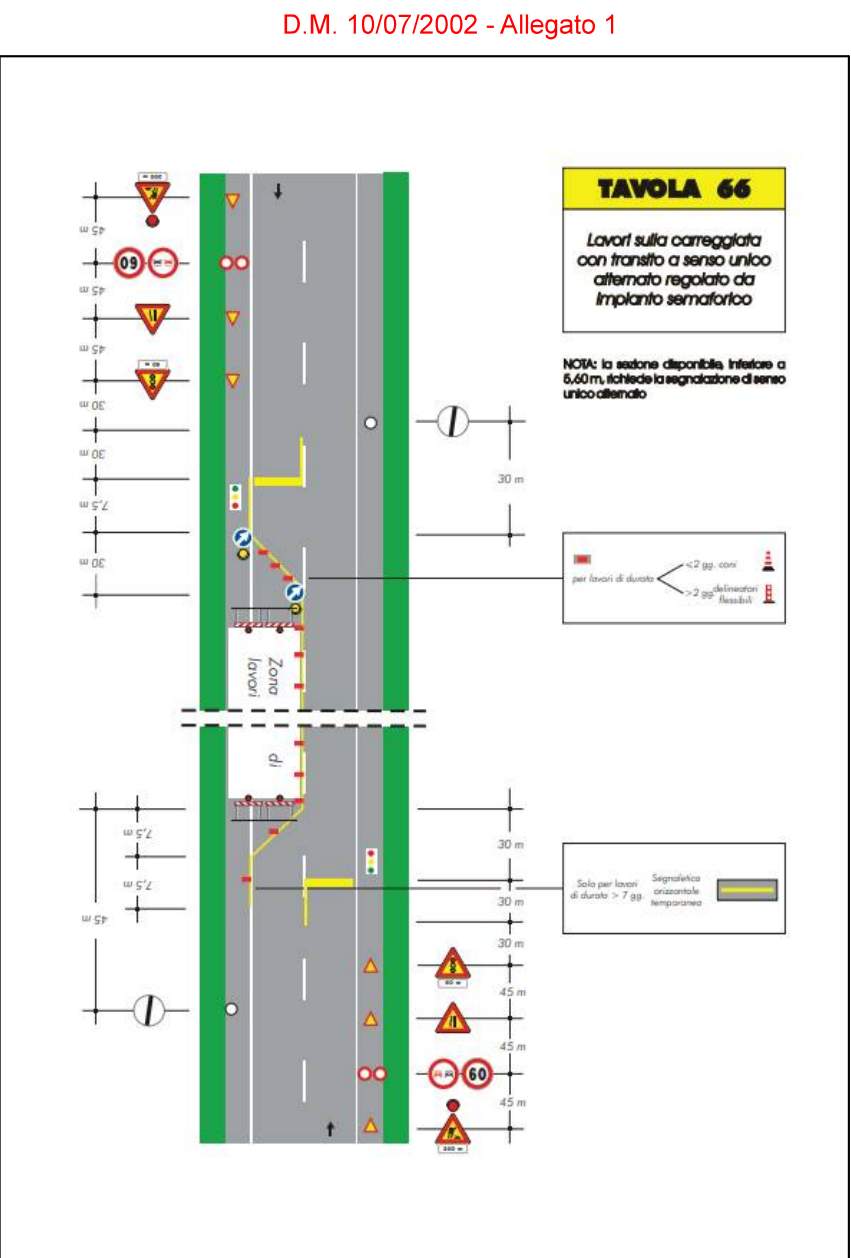


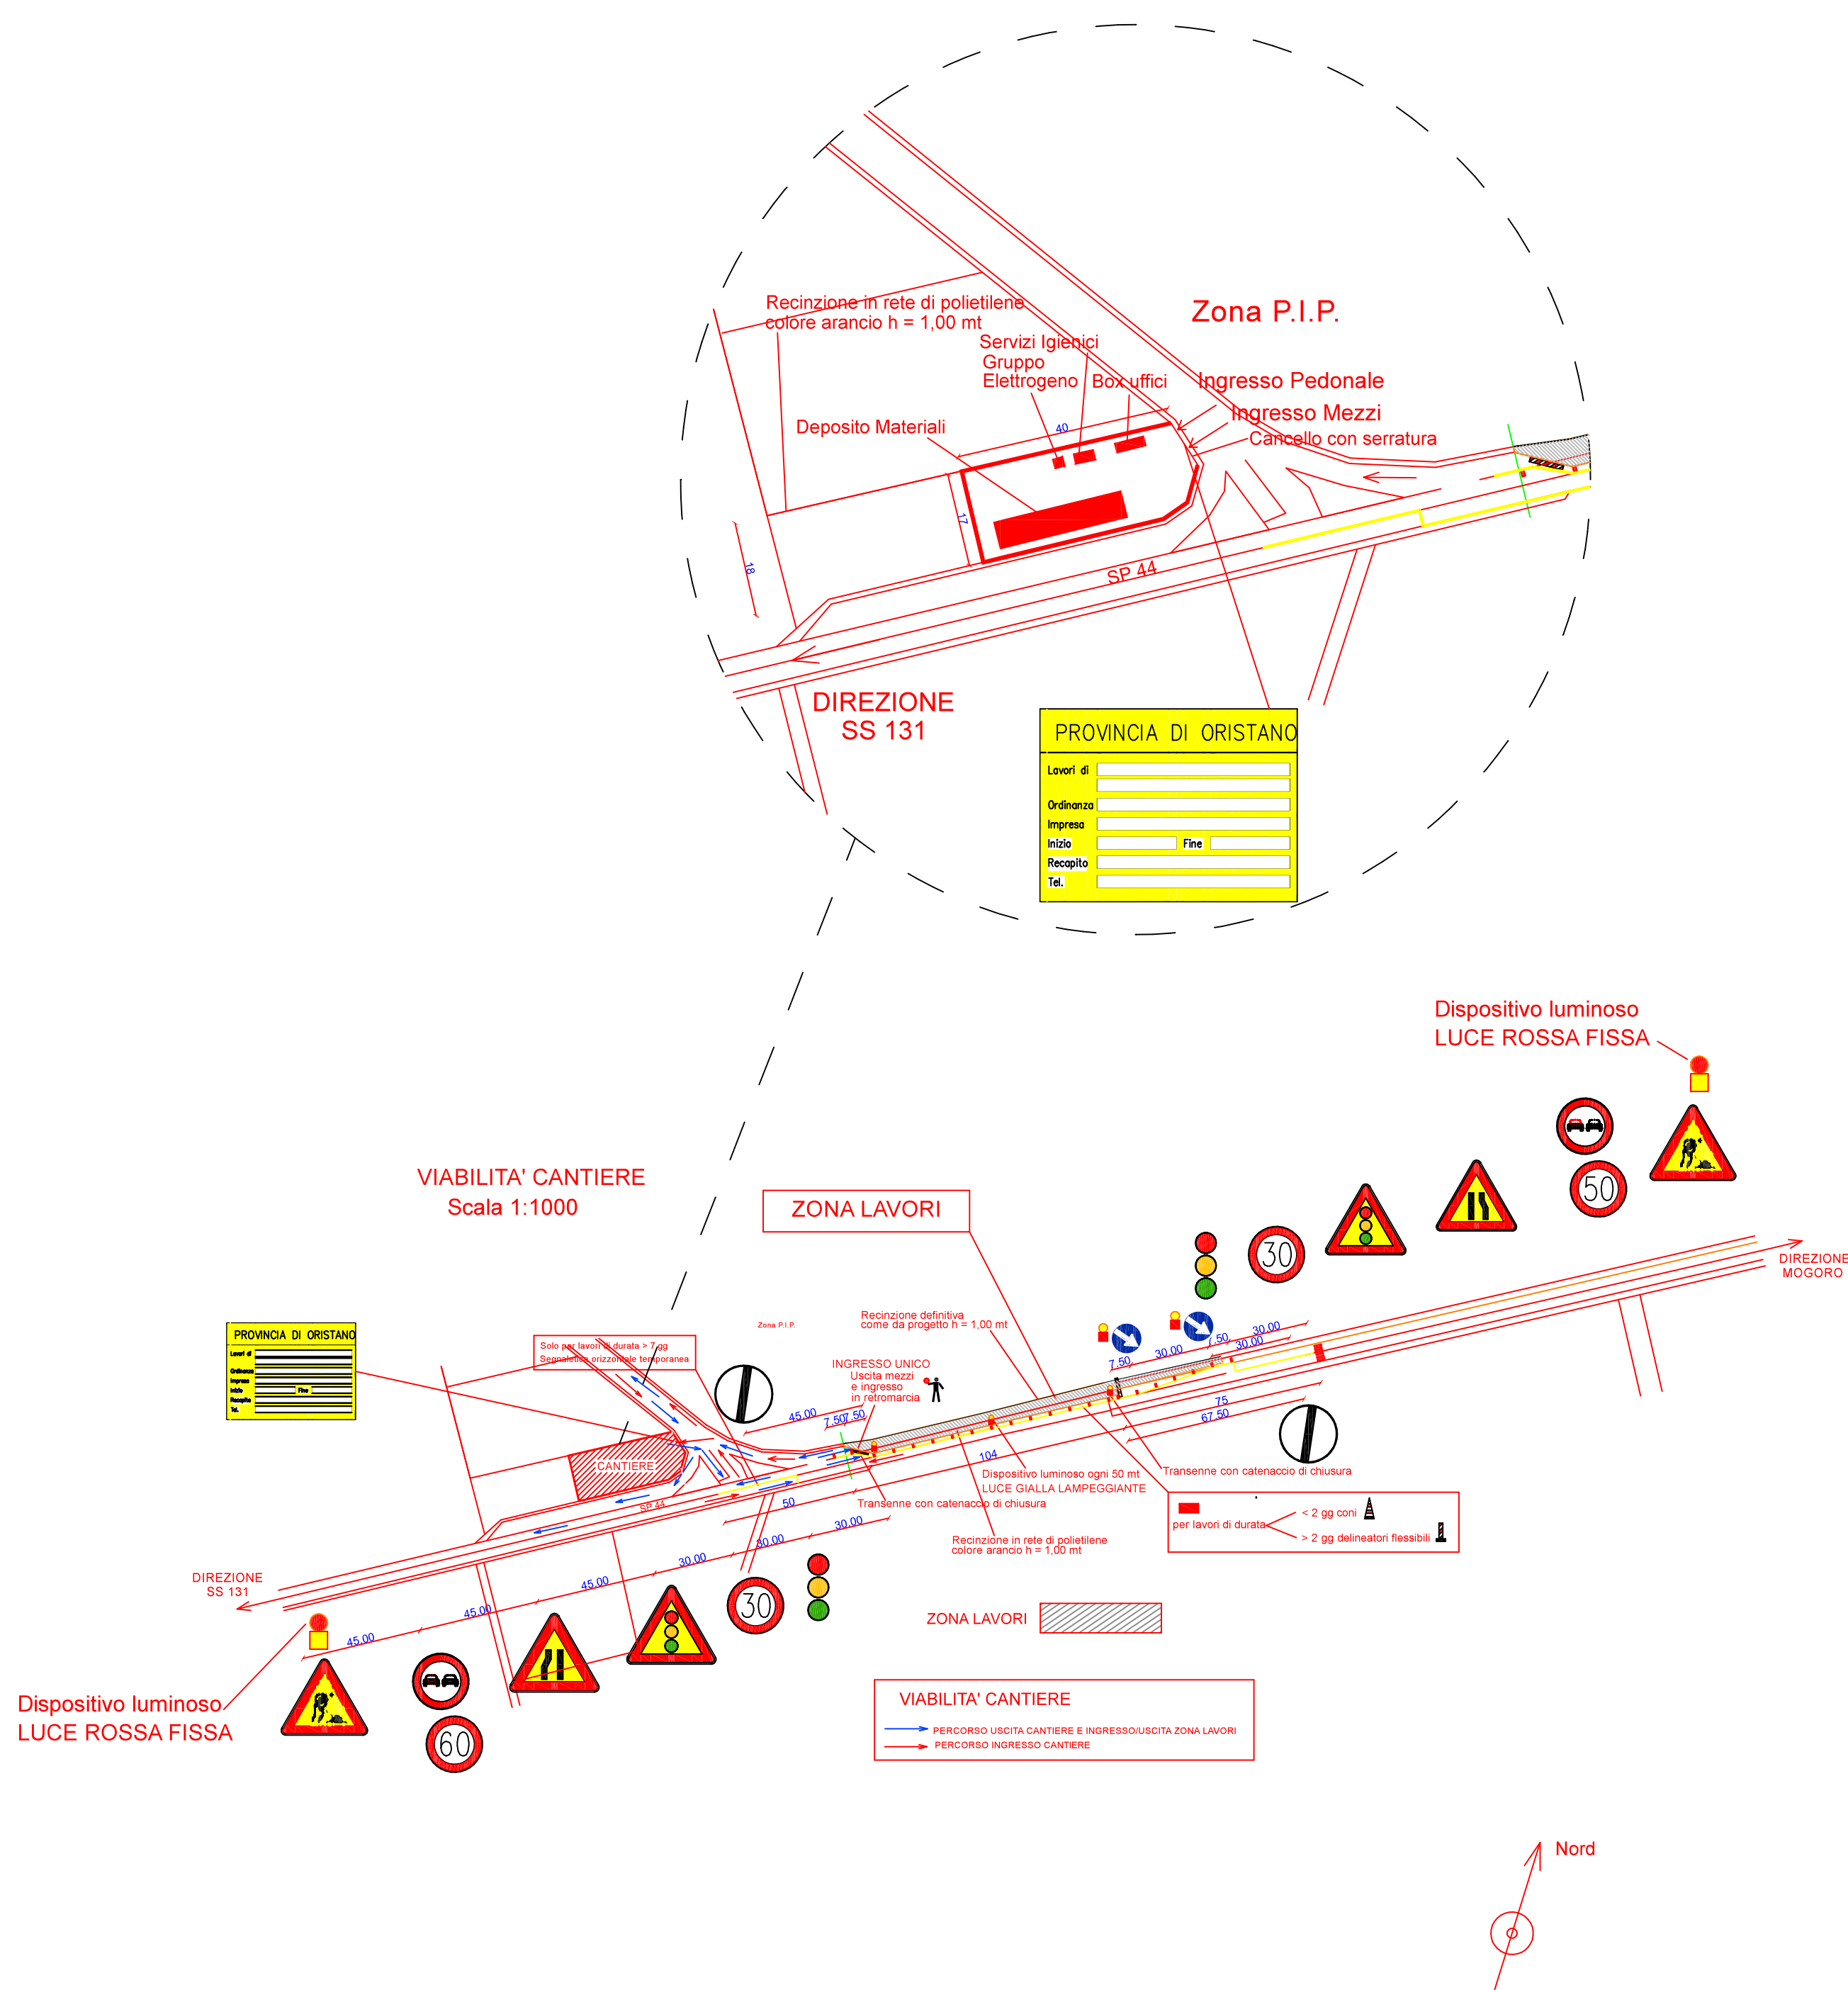

PROVINCIA DI ORISTANO

LAVORI DI MESSA IN SICUREZZA
TRATTO BIVIO MOGORO SS 131 - SP 44

PROGETTAZIONE ESECUTIVA

OGGETTO:

ALLEGATO S2
PIANO DI SICUREZZA E COORDINAMENTO
Layout di cantiere - TRATTO 1 - (Passerella)

IL PROGETTISTA - DL - COORDINATORE:

Ing. Luca Minnai
ORDINE INGEGNERI
PROVINCIA DI ORISTANO
n. 650
Dr. Ing. Luca Minnai

IL RESPONSABILE DEL PROGETTO:

Geom. Alessandro Serra

NOTE:

SCALA 1:2000

DATA: settembre 2024

REV.

TAVOLA N°

S2